



4

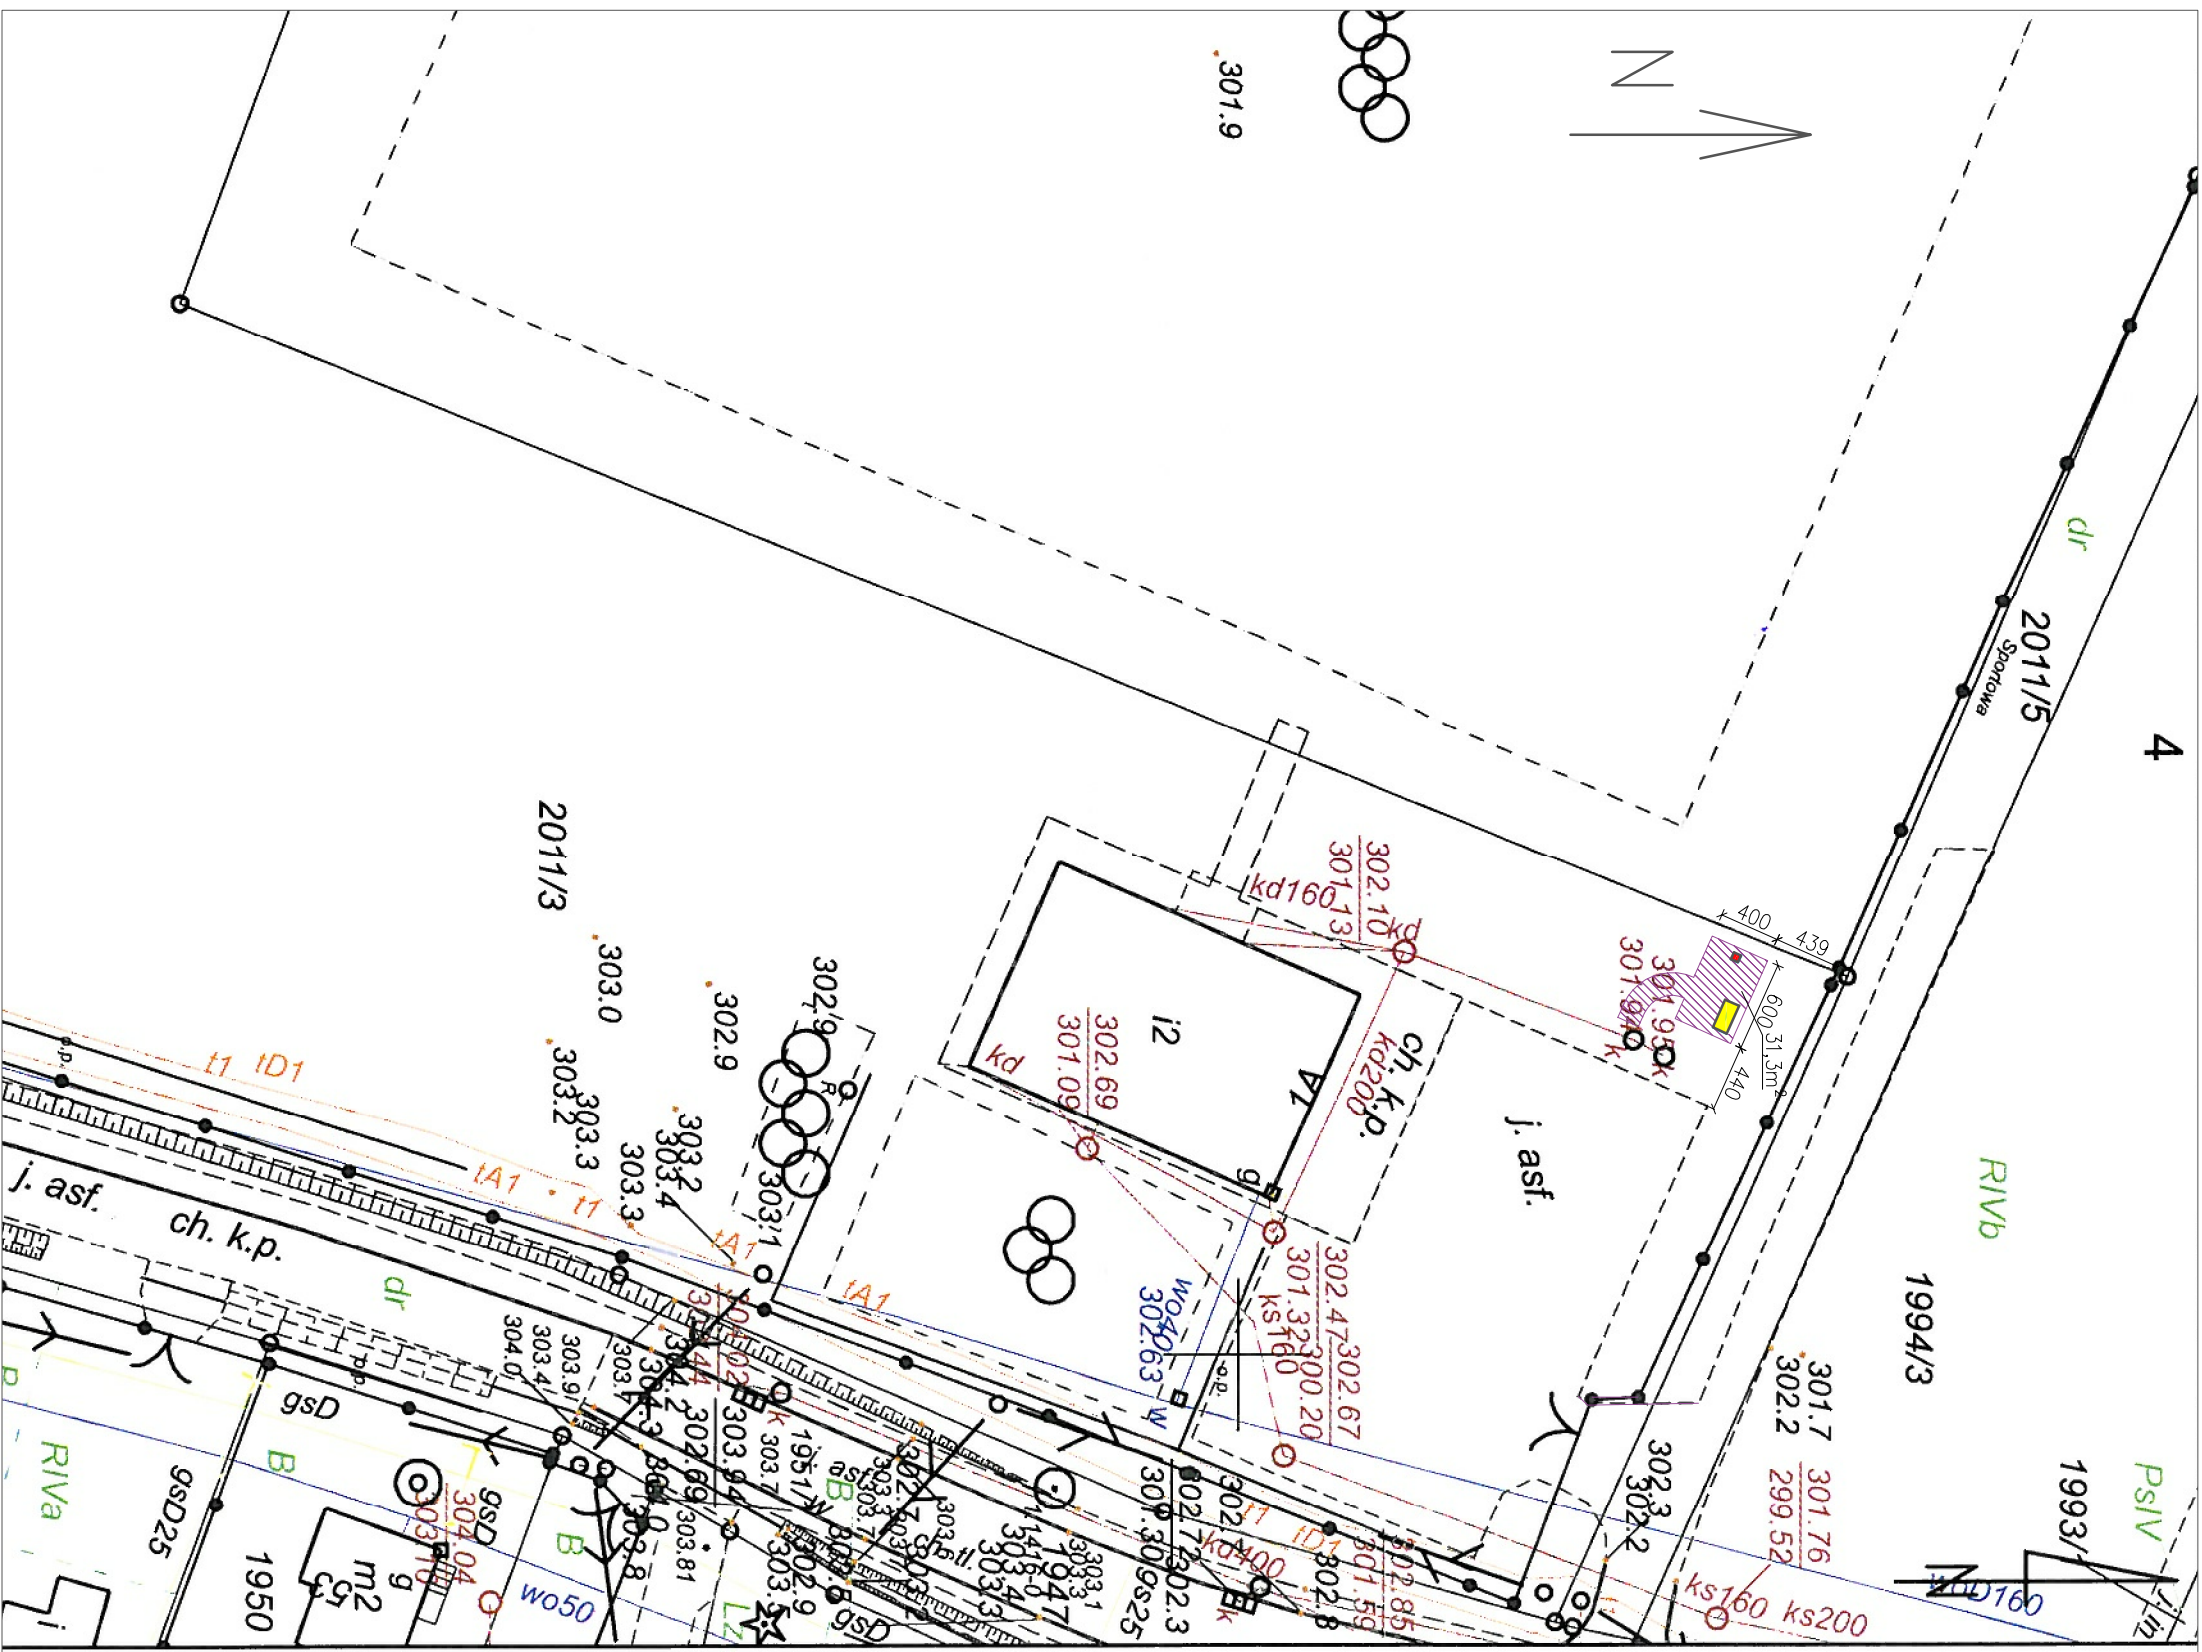

- sąmobsługowa stacja naprawy rowerów
- ławka solarna
- projektowna nawierzchnia z kostki betonowej brukowej

 PRZEDSIĘBIORSTWO PROJEKTOWO – WYKAWCZE mgr inż. Grzegorz Noklejski ul. Krzkowska 322, 43-300 Bielsko-Biała				Data: 10.2018
Temat: PROJEKT BUDOWLANO-WYKAWCZY PROJEKT BUDOWY ELEMENTÓW MAŁEJ ARCHITEKTURY				Inwestor: Stowarzyszenie – Lokalna Grupa Działania "Ziemia Bielska" ul. Piastowska 40 43-300 Bielsko-Biała
Lokalizacja: ul. Sportowa, dz. nr 2011/3, Pisarzowice				Skala: 1:500
Rysunek: PLAN ZAGOSPODAROWANIA TERENU				Rys. nr: K-1
Projektant: mgr inż. Grzegorz Noklejski ul. Żłobkowska 1, KRĘGOWA, 40-100 Białystok BEZ OGRANICZEŃ W SPECJALNOŚCI KONSTRUKCJO-BUDOWLANEJ (SK./ZS39/19; SK./90/989/19)				Podpis: