

Starosta Bielski

ul. Piastowska 40
43-300 Bielsko-Biała
tel. 33 8 136 846


Kopia z mapy zasadniczej

Skala 1:500

Jed.ewid.:BUCZKOWICE

Obręb:BUCZKOWICE

Godło:6.118.30.24.1.3

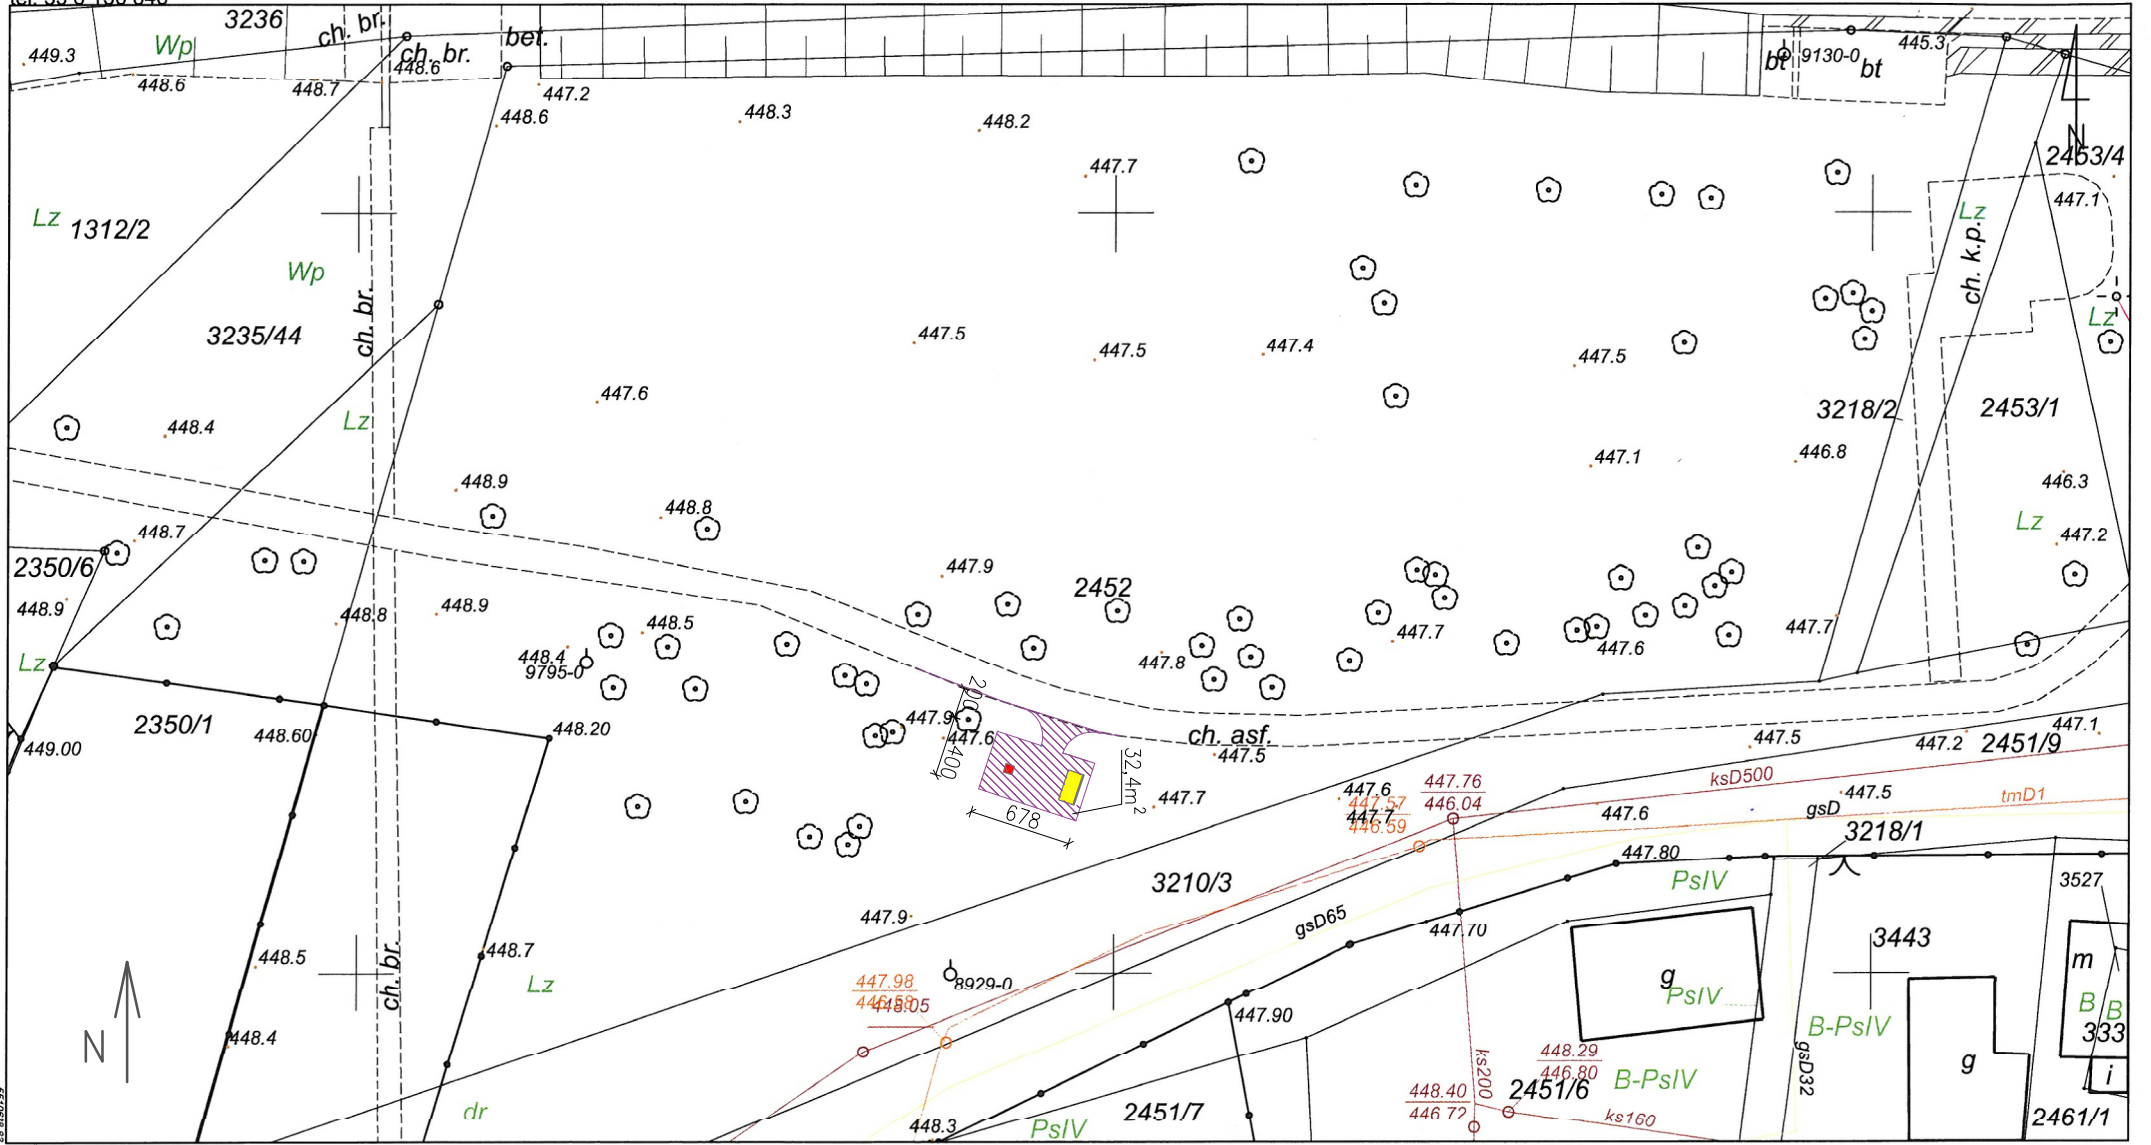

Sporządził(a): Irena Rafałko
Nr zam.: /GK/ 12609-1/2018
Bielsko-Biała, 2018-09-12

Dane ewidencyjne dotyczące części granic przedstawionych na niniejszej mapie określono zostały na podstawie mapy katastralnej w skali 1:2880, wykonanej ok. 1840 r. Nie spełniają one pod względem dokładności kryteriów obowiązujących obecnie standardów technicznych. (§ 86 z Dz.U.2016.1034)

Starosta Bielski

Powiatowy Ośrodek Dokumentacji Geodezyjnej i Kartograficznej
Poświadcza się zgodność niniejszej kopii z treścią materiału państwowego zasobu geodezyjnego i kartograficznego.

mapa zasadnicza

Nazwa materiału zasobu
P.2402.2010.74

Identyfikator ewidencyjny materiału zasobu

26.10.2010

Data wykonania

Z up. STAROSTY

Irena Rafałko
Imię, nazwisko i podpis osoby podpisującej

- projektowana powierzchnia z kostki betonowej brukowej
- kostka solarna
- samoobsługowa stacja naprawy rowerów



		PRZEDSIĘWZIENIE PROJEKTOWO - WYKONAWCZE mgr inż. Grzegorz Nokleński ul. Krakowska 322, 43-300 Bielsko-Biała		Date:	10.2018
Temat: PROJEKT BUDOWLANO-WYKONAWCZY PROJEKT BUDOWLANY ELEMENTÓW MAŁEJ ARCHITEKTURY		Inwestor: Stowarzyszenie - Lokalna Grupa Działania "Ziemia Bielska" ul. Piastowska 40 43-300 Bielsko-Biała		Skala:	1:500
Lokalizacja:	dz. nr 2452, 43-374 Buczkowice	Rysunek:	PLAN ZAGOSPODAROWANIA TERENU	Projektor:	mgr inż. Grzegorz Nokleński
Bez ograniczeń w specjalności konstrukcyjno-budowlanej skł./329/10, skł./30/800/10		Podpis:		Rys. nr:	K-1