


Starosta Bielski
 ul. Piastowska 40
 43-300 Bielsko-Biala
 tel. 33 8 136 846

Kopia z mapy zasadniczej
 Skala 1:500

Jed. ewid.: Porąbka
 Obręb: PORĄBKA-1
 Godło: 6.120.31.20.4

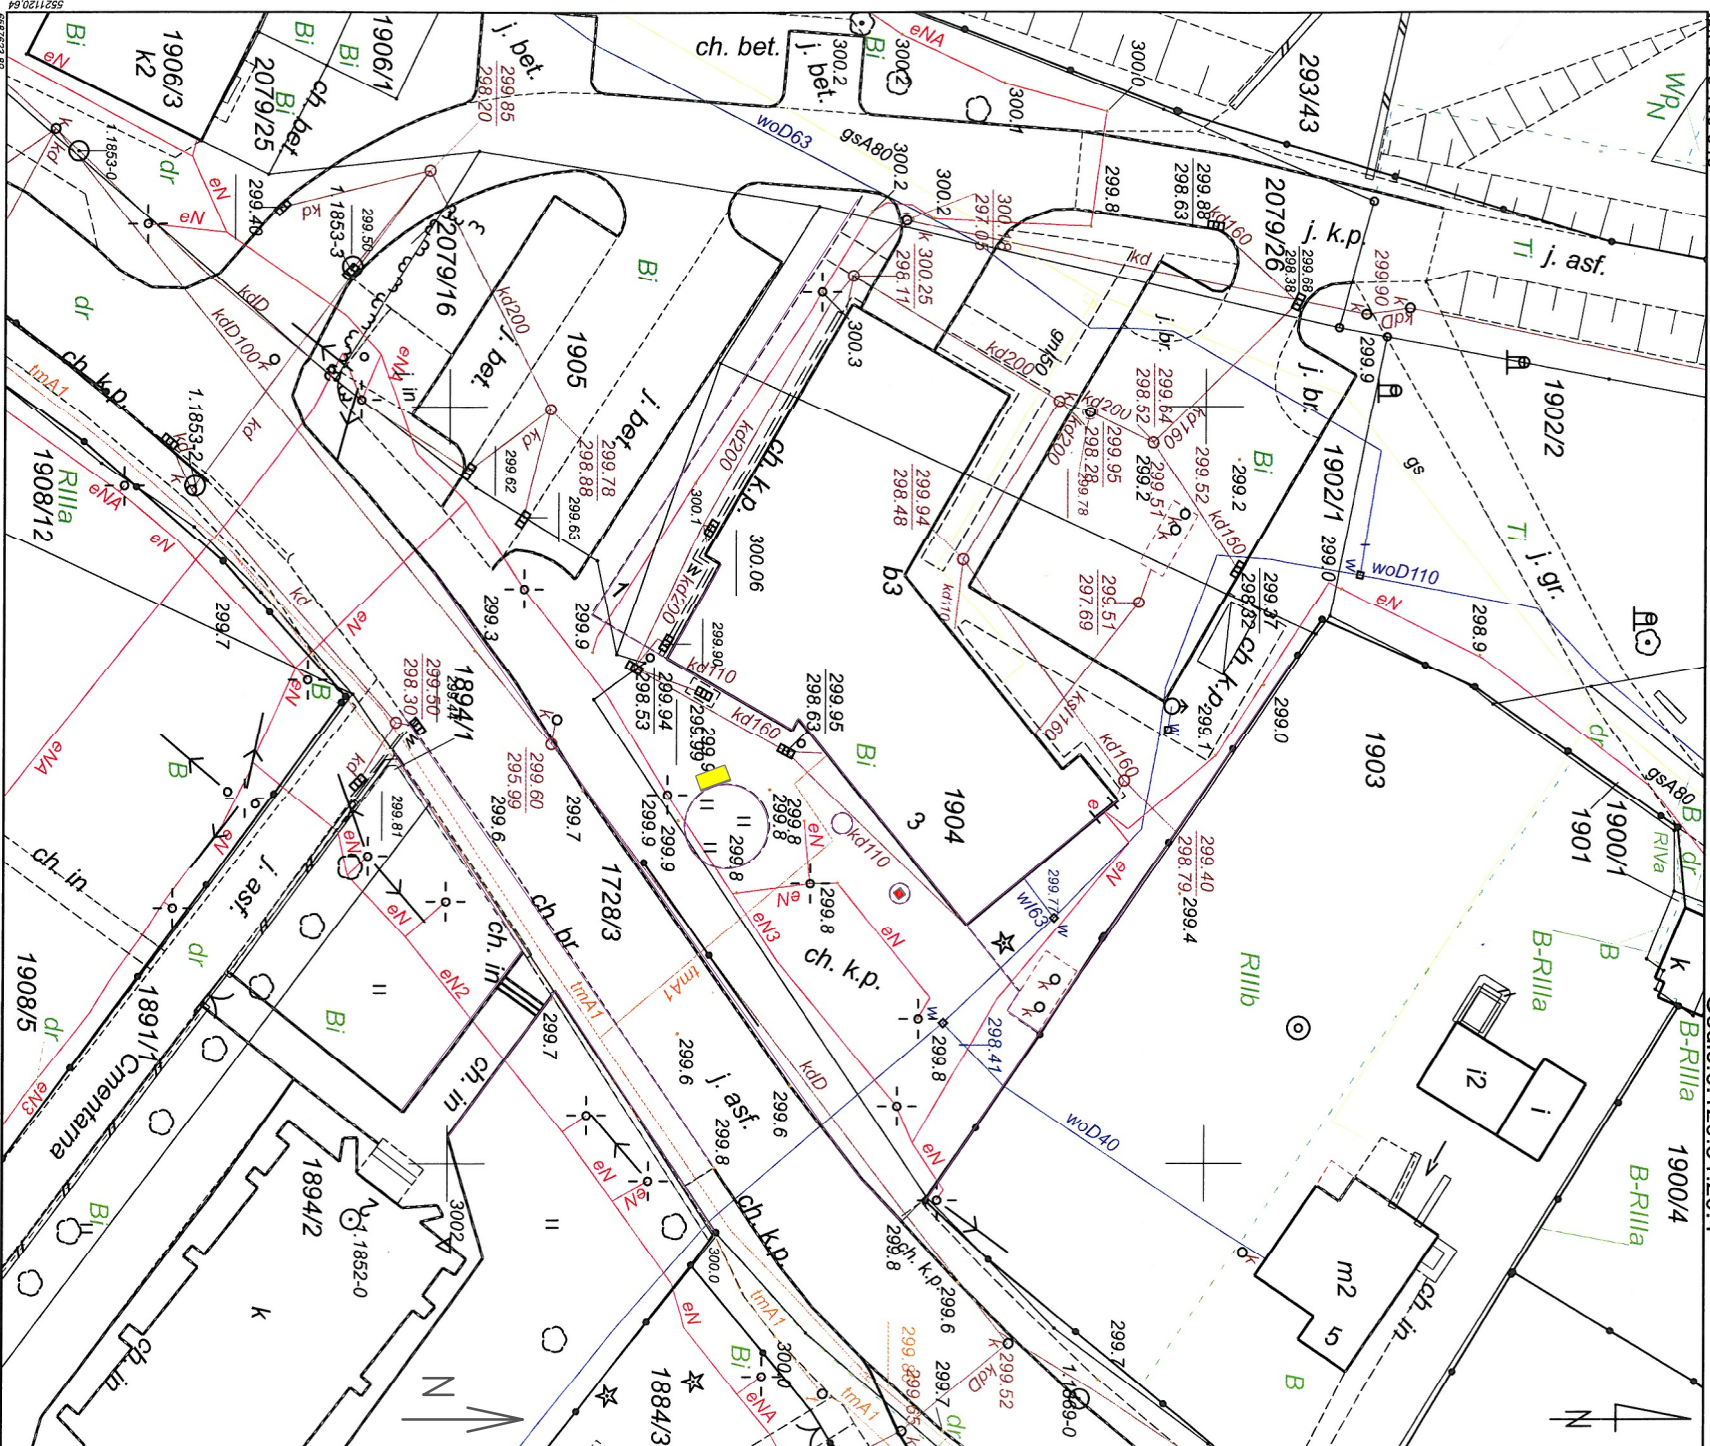


Sporządziła: Irena Rafalko
 Nr zam.: GKI/12608-1/2018
 Niniejszy wydruk pochodzi z przeskalowanego mapy
 ewidencyjnej w skali pierwotnej
 Niniejszy wydruk pochodzi z przeskalowanego mapy
 zasadniczej w skali pierwotnej
Z up. STAROSTY
 Irena Rafalko
 podinspektor
 Imię, nazwisko, podpis osoby
 reprezentującej organ

Starosta Bielski
 Powiatowy Ośrodek Dokumentacji Geodezyjnej i Kartograficznej
 Posiadaćca się zgodność niniejszej kopii z treścią materiału
 państwowego zasobu geodezyjnego i kartograficznego.
 mapa zasadnicza
 Nazwa materiału zasobu
 P2402.2010.74
 Identyfikator ewidencyjny materiału zasobu
 Bielsko-Biala, 2018-09-12
7.11.2010,
 Data wykonania



- samobsługowa stacja naprawy rowerów
- ławka solarna

 PRZEDSIĘBIORSTWO PROJEKTOWO - WYKONAWCZE mgr inż. Grzegorz Nokielski ul. Krakowska 322, 43-300 Bielsko-Biala		Data: 10.2018	
Temat: PROJEKT BUDOWANO-WYKONAWCZY PROJEKT BUDOWY ELEMENTÓW MAŁEJ ARCHITEKTURY		Inwestor: Stowarzyszenie - Lokalna Grupa Działania "Ziemia Bielska" ul. Piastowska 40 43-300 Bielsko-Biala	
Lokalizacja: ul. Krakowska dz. nr 1904, 43-353 Porąbka		Skala: 1:500	
Rysunek: PLAN ZAGOSPODAROWANIA TERENU		Podpis: Rys. nr: K-1	
Projektant: mgr inż. Grzegorz Nokielski <small>UPR. BUD. DO PROJEKTOWANIA I KIEROWANIA PRACAMI BUDOWY BEZ OGRANICZEŃ W SPECJALNOŚCI KONSTRUKCJO-BUDOWLANEJ (SK/2539/16, SK/190/2003/10)</small>			