


Starosta Bielski
 ul. Piastowska 40
 43-300 Bielsko-Biala
 tel. 33 8 136 846

Kopia z mapy zasadniczej
 Skala 1:500

Jed. ewid.: WILKOWICE
 Obręb: WILKOWICE
 Godło: 6.118.30.04.2.3

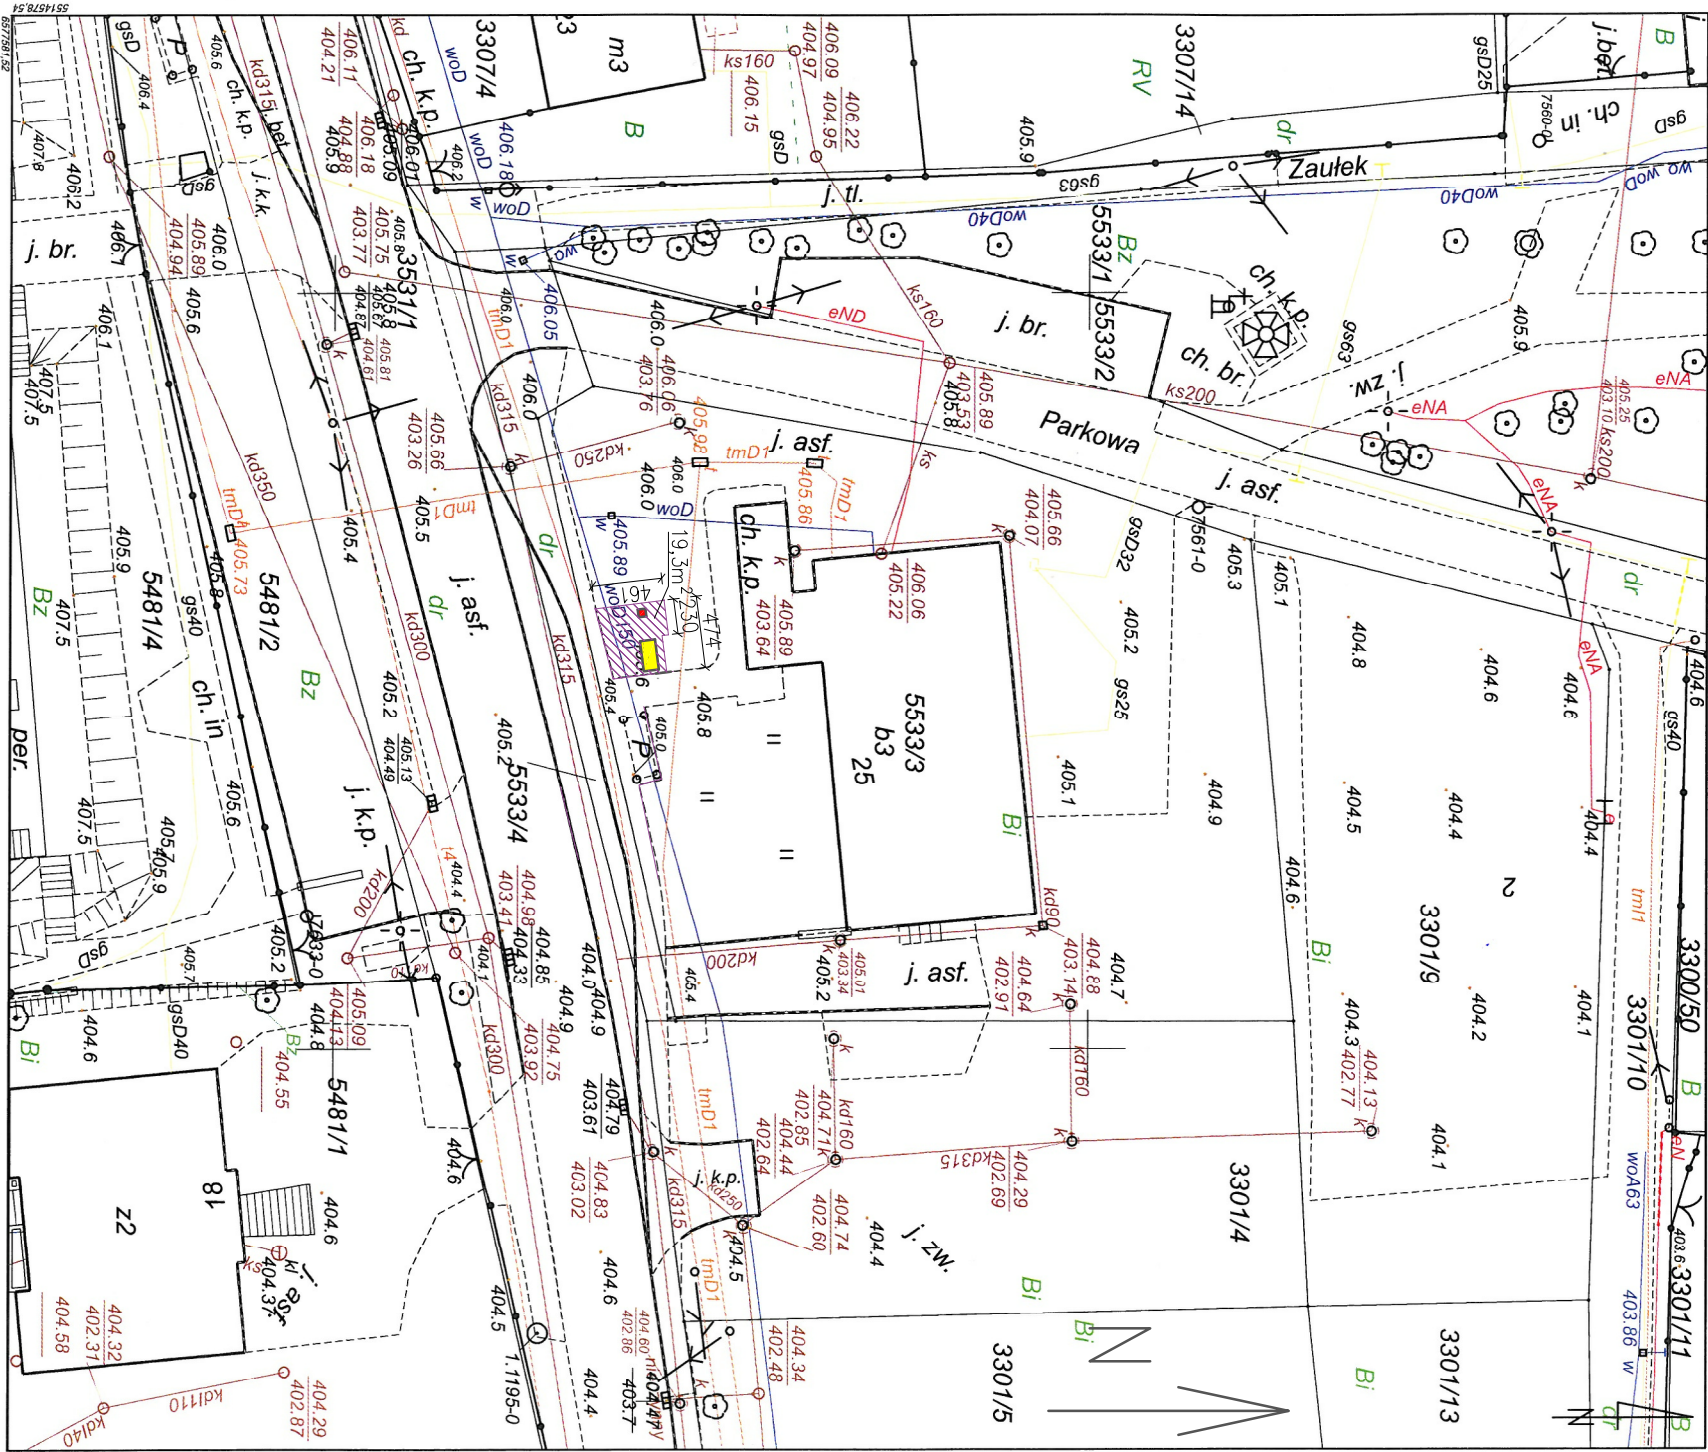

Sozdział(a): Tera Rataiko
 Nr zam.: GK/12611-1/2018
 Dane ewidencyjne dotyczące części granic
 przedstawionych na niniejszej mapie określone zostały na
 podstawie mapy katastralnej w skali 1:2880, wykonanej ok.
 1840 r. Nie spełniają one pod względem dokładności
 kryteriów obowiązujących obecnie standardów
 technicznych. (§ 86 z Dz.U.2016.1034)

Niniejszy wydruk pochodzi z przekształconej mapy
 zasadniczej w skali pierwotnej: 1:1000


Starosta Bielski
 Powiatowy Ośrodek Dokumentacji Geodezyjnej i Kartograficznej
 Powsiadcza się zgodność niniejszej kopii z treścią materiału
 państwowego zasobu geodezyjnego i kartograficznego.
 Mapa zasadnicza
 Nazwa materiału zasobu
 F.2402.2010.74

Z up. STAROSTY

18.01.2019
 Data wykonania
 Bielsko-Biala, 2018-09-12



- samobudowlowa stacja naprawy rowerów
- ławka solarna
- projektowana nawierzchnia z kostki betonowej brukowej

 PRZEDSIĘBIORSTWO PROJEKTOWO – WYKONAWCZE mgr inż. Grzegorz Nokielski ul. Krakowska 322, 43-300 Bielsko-Biala		Data: 10.2018	
Temat: PROJEKT BUDOWY I WYKONAWCZY PROJEKT BUDOWY ELEMENTÓW MAŁEJ ARCHITEKTURY		Inwestor: Stowarzyszenie – Lokalna Grupa Dzielnia "Ziemia Bielska" ul. Piastowska 40 43-300 Bielsko-Biala	
Lokalizacja: ul. Wyzwolenia, dz. nr 5533/3, 43-365 Wilkowice		Skala: 1:500	
Rysunek: PLAN ZAGOSPODAROWANIA TERENU		Podpis:	
Projektant: mgr inż. Grzegorz Nokielski UP. BUD. DO PROJEKTOWANIA I KIEROWANIA ROBOTAMI BUDOWANymi BEZ OGRANICZEN W SPECJALNOŚCI KONSTRUKCYJNO-BUDOWLANEJ. SKV/2038/10. SKV/2038/10.		Rys. nr: K-1	