

# MAPA DO CELÓW PROJEKTOWYCH


Nr Kancelaryjny: 6640.2810.2018

Obiekt: Woła  
ul. Pszczyńska  
dz. nr 1897/31  
Nie badano obciążeń  
służebnościami gruntowymi.  
Data opracowania mapy: 21.09.2017r.  
Sekcja: 6.124.30.15.1.4  
Układ współrzędnych: "2000"  
Układ odniesienia: Kronsztad 86  
Województwo: śląskie  
Jednostka ewid.: 241003\_2, Miedźna  
Obręb ewidencyjny: 241003\_2.0006, Woła  
Miejscowość: Woła

Skala: 1:500

Wykonawca:  
Rudzki Geodezja Marek Rudzki  
43-200 Pszczyzna, ul. Batorego 13A/5  
tel.: 506 666 792

Geodeta:  
inż. Marek Rudzki  
uprawnienia nr 21807

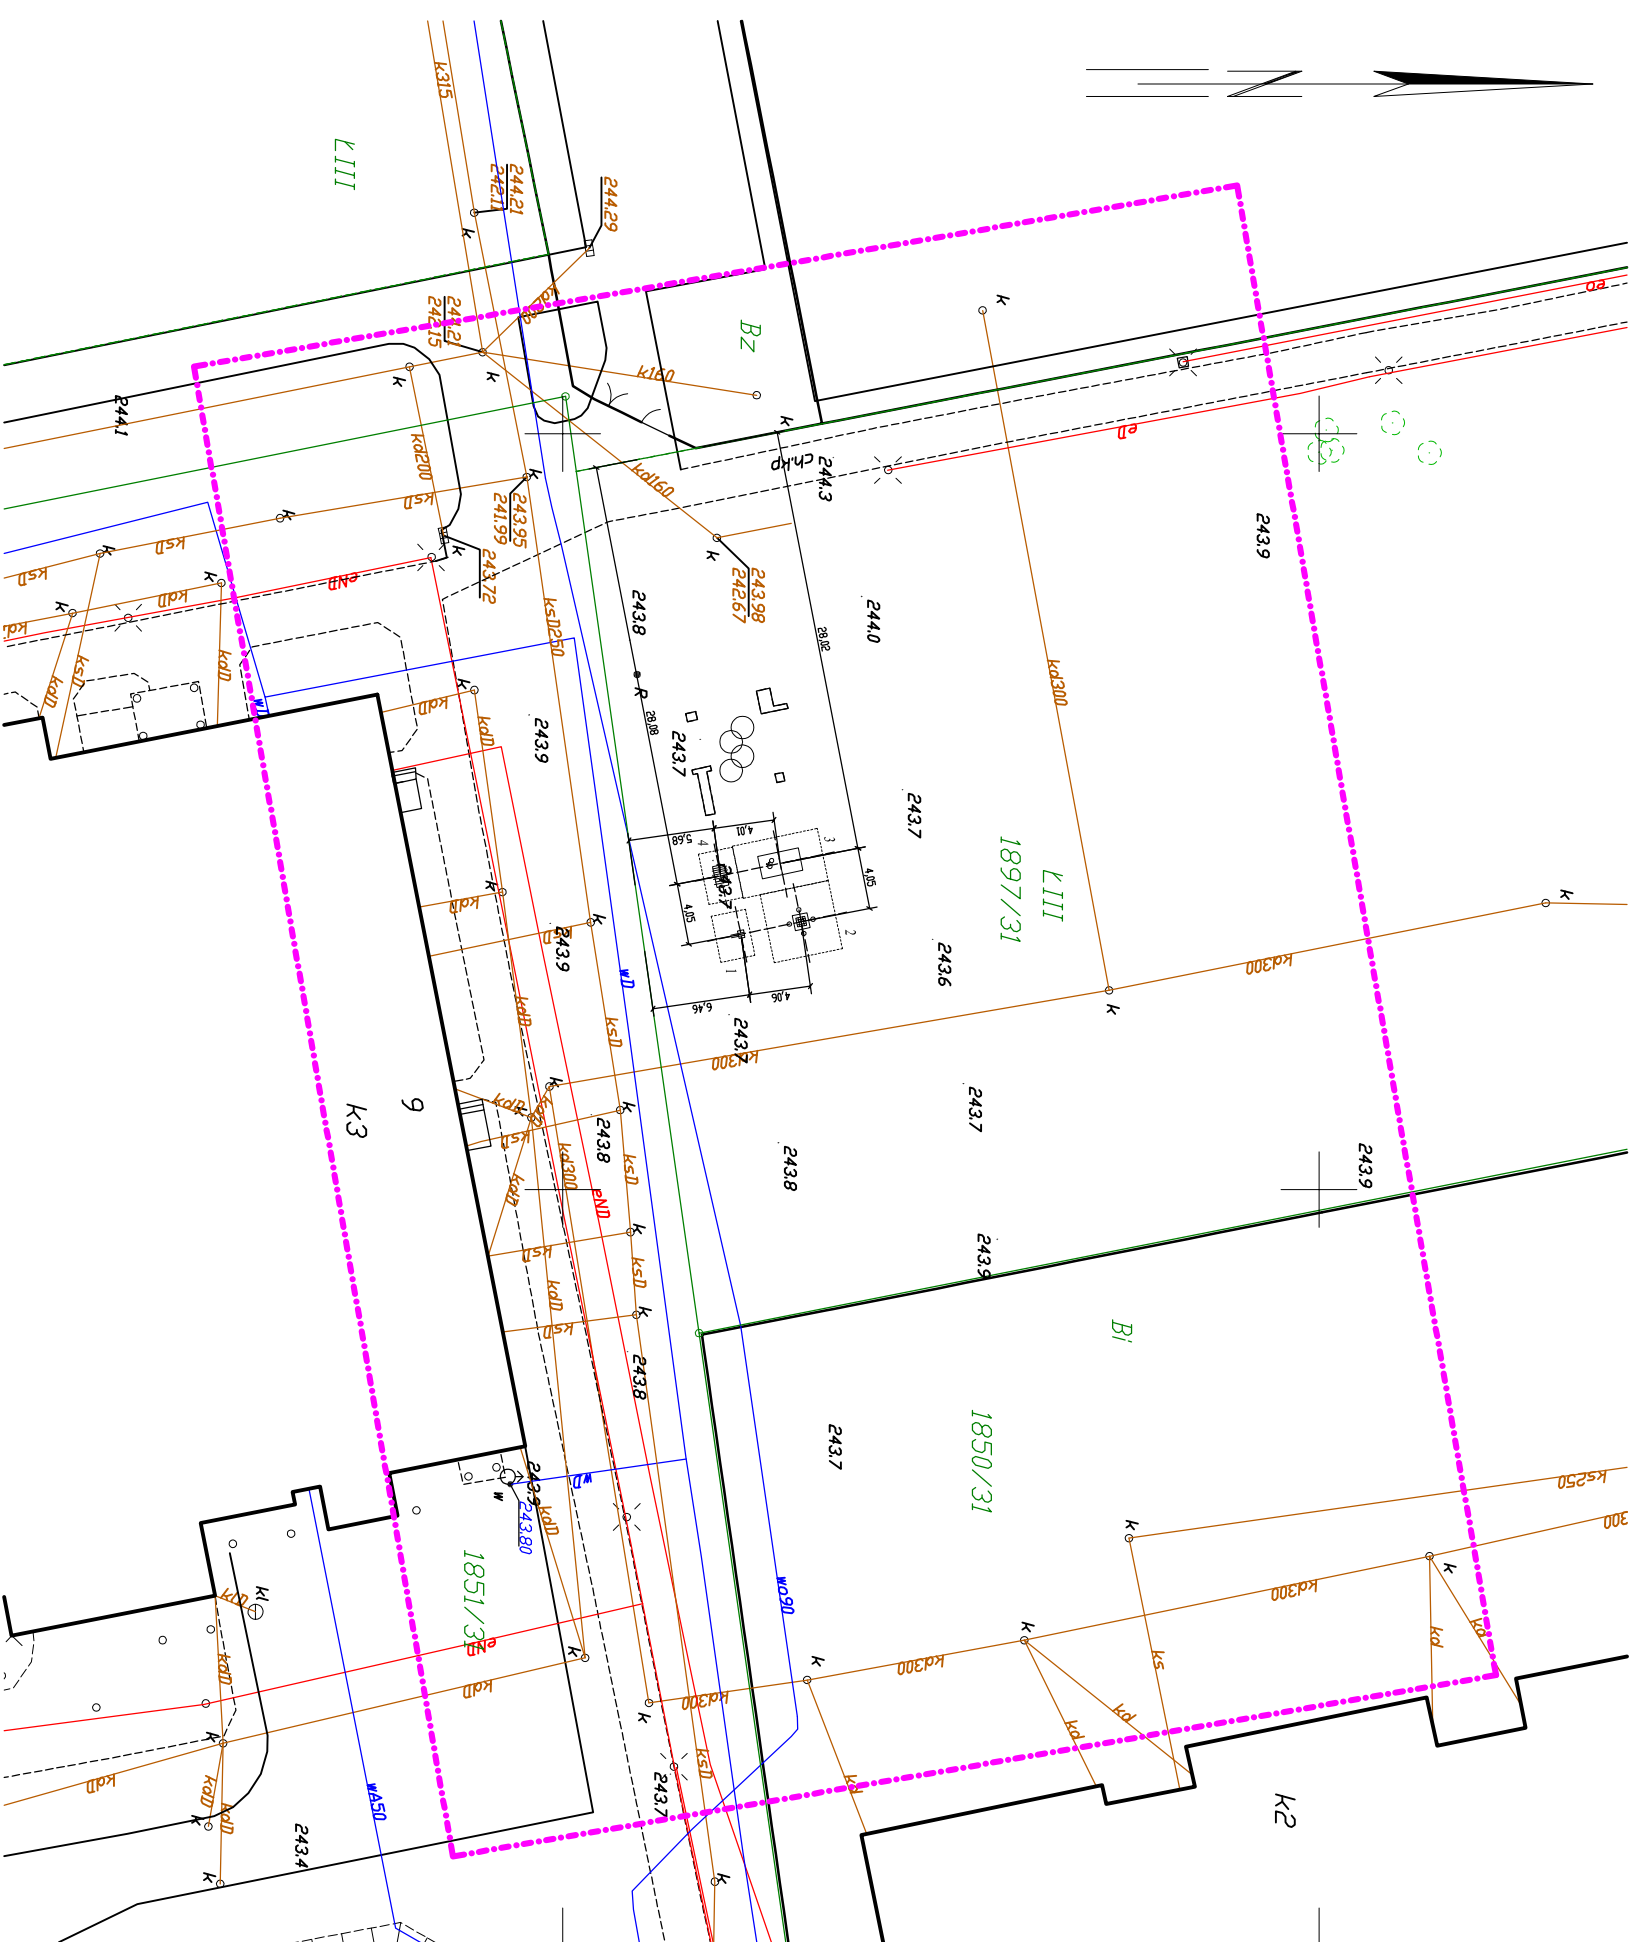

- Legenda:
- sieć kanalizacyjna
  - sieć wodociągowa
  - sieć elektroenergetyczna
  - sieć gazowa
  - sieć telekomunikacyjna
  - granica działek ewidencyjnych
  - zakres opracowania

Za zgodność kopii z oryginałem

- LEGENDA:
- 1 - GRANICA DZIAŁKI
  - 2 - STACJA NAPRAWY ROWERÓW
  - 3 - STOLIK DO SZACHÓW
  - 4 - STÓŁ DO TENISA STOŁOWEGO
  - 5 - STÓŁ DO PIKARZYKÓW
  - 6 - PROJEKTOWANY TEREN UTWARDOZONY

STOWARZYSZENIE LOKALNA GRUPA DZIAŁANIA "ZIEMIA PSZCZYŃSKA"

ul. 3-go maja 11, 43-200 Pszczyzna

WYKONAL	IMIE I NAZWISKO	DATA	PODPIS
PROJEKTANT	inż. Bogdan Przelioz	11.2018r	
NAZWA OBIEKTU	Budowa obiektów małej architektury w miejscu publicznym - Woła, ul. Pszczyńska		
TEMAT	ZAGOSPODAROWANIE TERENU - PROJEKT		
SKALA	1 : 500	RYS. NR	Z.1