

MAPA DO CELÓW PROJEKTOWYCH

Nr Kancelaryjny: G-GO.6640.1526.2018

Objekt: Data opracowania mapy: 18.09.2017 r.

Bieruń Sekcja: 6.126.31.21.4.1.4

Układ współrzędnych: "2000"

ul. Turystyczna Układ odniesienia: Kronsztad 86

dz. nr 179/6 Wgłędźstwo: śląskie


Dla działki: 179/6 brak obciążení
służebnościami gruntowymi.
Jednostka ewid.: 241005_4, Bieruń
Obręb ewidencyjny: 241005_4.0002, Ściemnie
Miejscowość: Bieruń

Skala: 1:500

Wykonawca:
Rudzki Geodezja Marek Rudzki
43-200 Pszczyzna, ul. Batorego 13A/5
tel. 506 666 792
Geodeciarz:
inż. Marek Rudzki
uprawnienia nr 21807

BILANS TERENU DLA OBSZARU ZAINWESTOWANEGO:

- ISTNIEJĄCY TEREN UTRWARDZONY	19,64m ²
- PROJEKTOWANY TEREN UTRWARDZONY WRAZ Z URZĄDZENIAMI MAŁEJ ARCHITEKTURY	11,00m ²
- TEREN POZOSTAŁY (ZIELEŃ)	19,36m ²
OBSZAR ZAINWESTOWANY (POWIERZCHNIA ŁĄCZNA):	50,00m ²

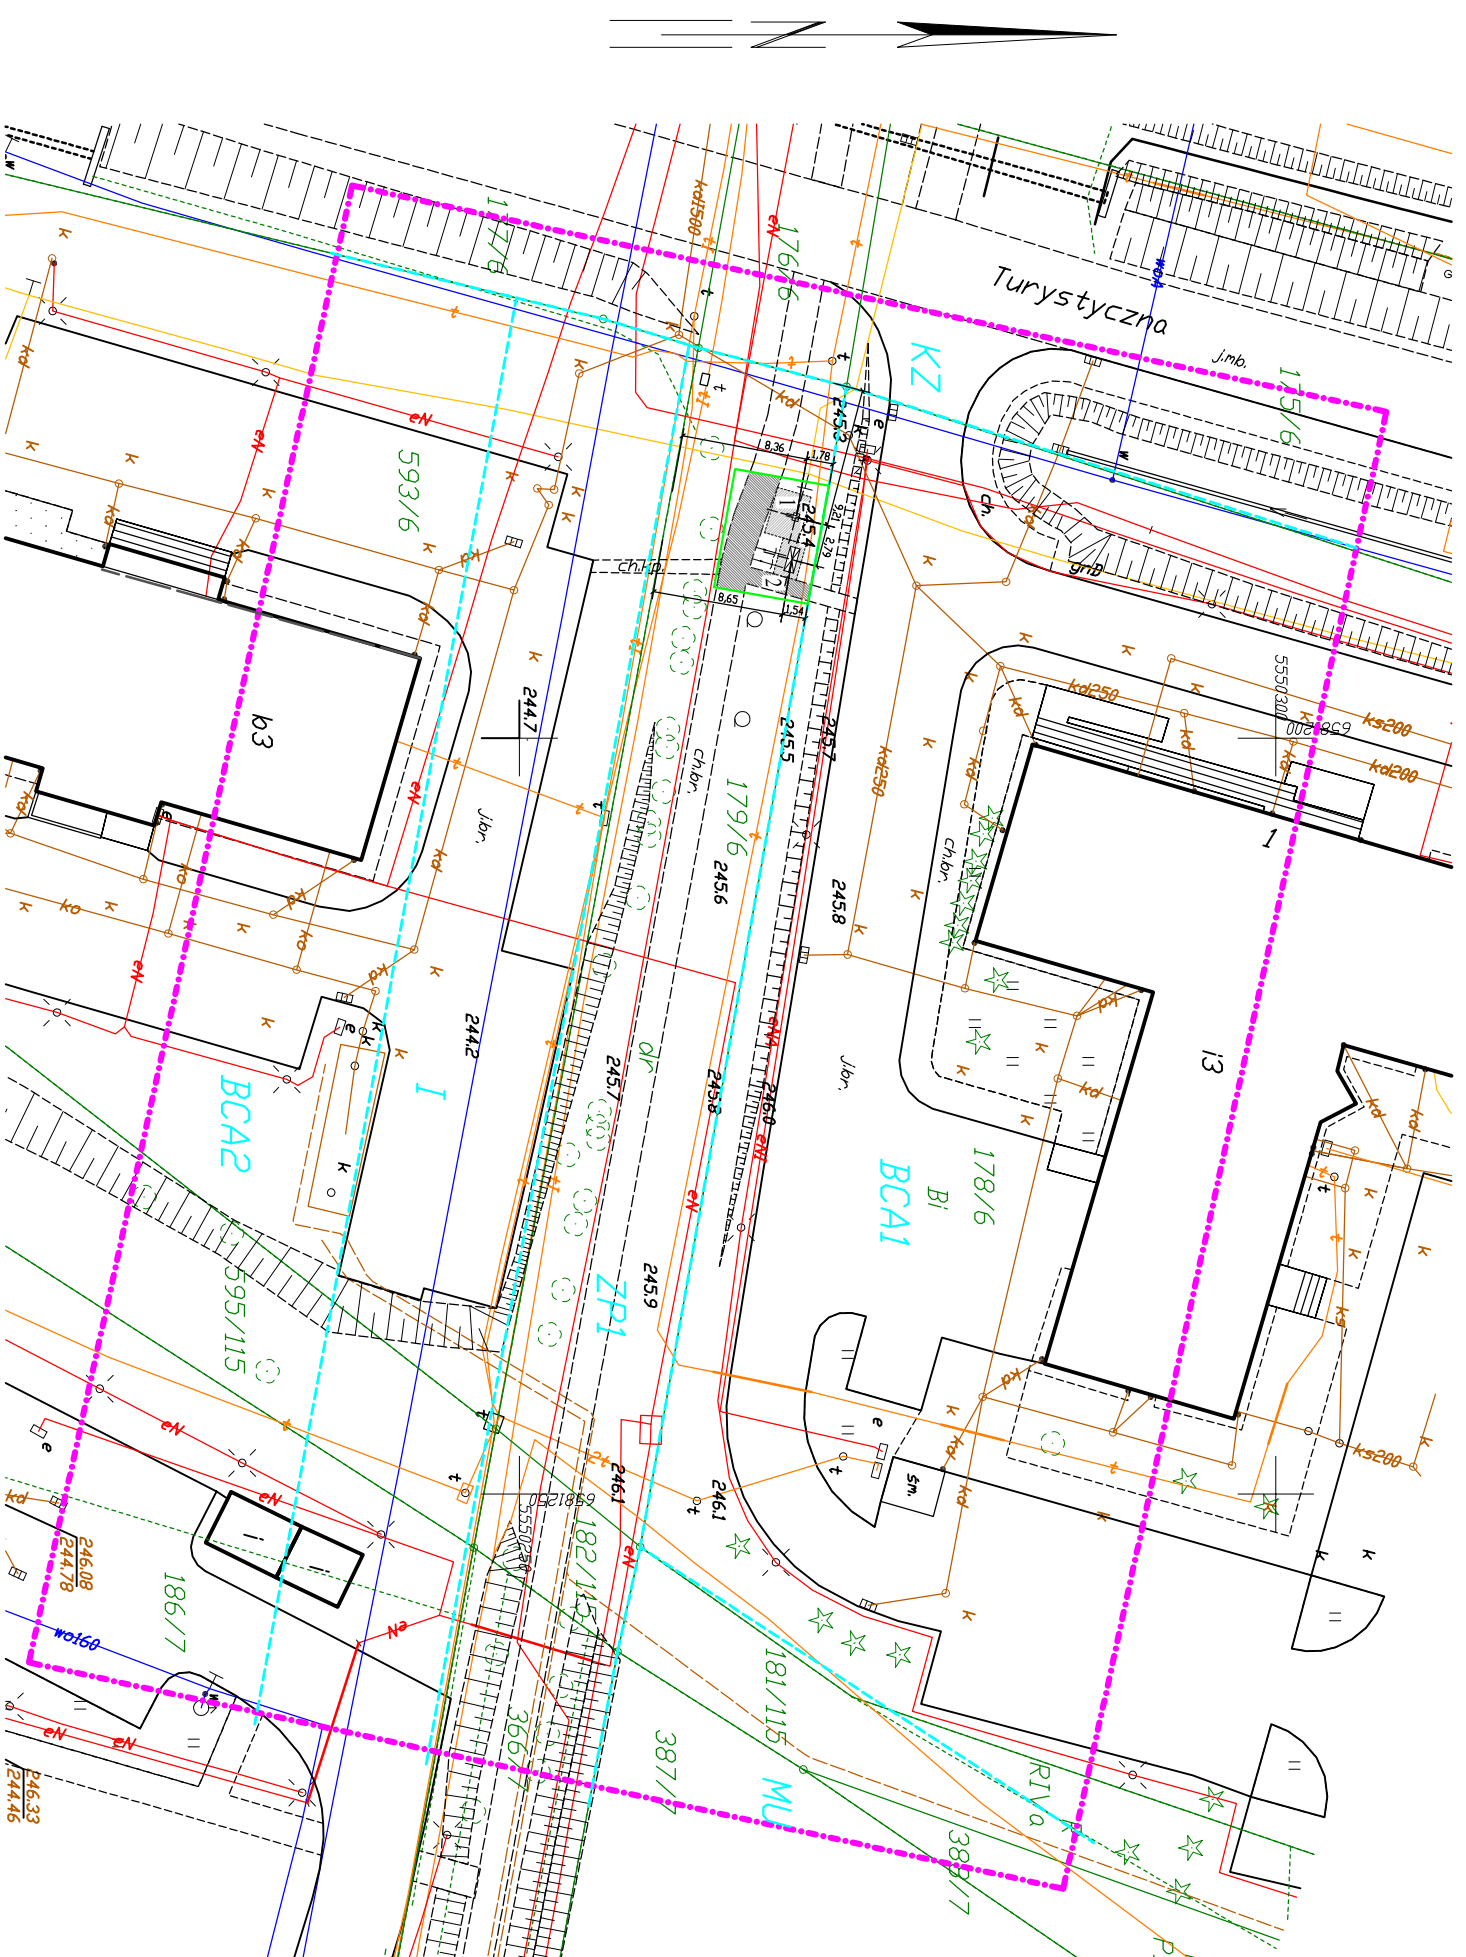

Legenda:

- sieć kanalizacyjna
- sieć wodociągowa
- sieć elektroenergetyczna
- sieć gazowa
- sieć telekomunikacyjna
- linie rozgraniczające i symbole zagospodarowania z MPZP
- nieprzekraczalne linie zabudowy
- granica działek ewidencyjnych
- zakres opracowania

LEGENDA:

- GRANICA DZIAŁKI
- OBSZAR ZAINWESTOWANY
- STACJA NAPRAWY ROWERÓW
- ŁAWKA SOLARNA
- PROJEKTOWANY TEREN UTRWARDZONY
- ISTNIEJĄCY TEREN UTRWARDZONY

STOWARZYSZENIE LOKALNA GRUPA DZIAŁANIA "ZIEMIA PSZCZYŃSKA"

ul. 3-go maja 11, 43-200 Pszczyzna

WYKONAL	IMIE I NAZWISKO	DATA	PODPIS
PROJEKTANT	inż. Bogdan Przelioz	11.2018r	
NAZWA OBIEKTU	Budowa obiektów małej architektury w miejscu publicznym - Bieruń, ul. Turystyczna		
TEMAT	ZAGOSPODAROWANIE TERENU - PROJEKT		
SKALA	1 : 500	RYS. NR	Z.1