

MAPA DO CELÓW PROJEKTOWYCH

Nr Kancelaryjny: **G-GO.6640.1527.2018**

Objekt: Data opracowania mapy: 20.09.2017r.

Świerczyniec Sekcja: 6.125.30.07.4.2, 4

Układ współrzędnych: "2000"

Układ odniesienia: Kronsztad 86

Województwo: śląskie

Jednostka ewid.: 241404_2, Bojszowy

Obręb ewidencyjny: 241404_2.0005, Świerczyniec

Miejscowość: Świerczyniec


Dla działki: 179/6 nie badano obciążeń służebnościami gruntowymi.

Skala: 1:500

Wykonawca:
Rudzki Geodezja Marek Rudzki
43-200 Pszczyzna, ul. Batorego 13A/5
tel. 506 666 792
Geodeleta:
inż. Marek Rudzki
uprawnienia nr 21807

BILANS TERENU DLA OBSZARU ZAINWESTOWANEGO:

- PROJEKTOWANY TEREN UTWARDDZONY WRAZ Z URZĄDZENIAMI MAŁEJ ARCHITEKTURY	56,50m ²
- TEREN POZOSTAŁY (ZIELEŃ)	43,50m ²
OBSZAR ZAINWESTOWANY (POWIERZCHNIA ŁĄCZNA):	100,00m ²

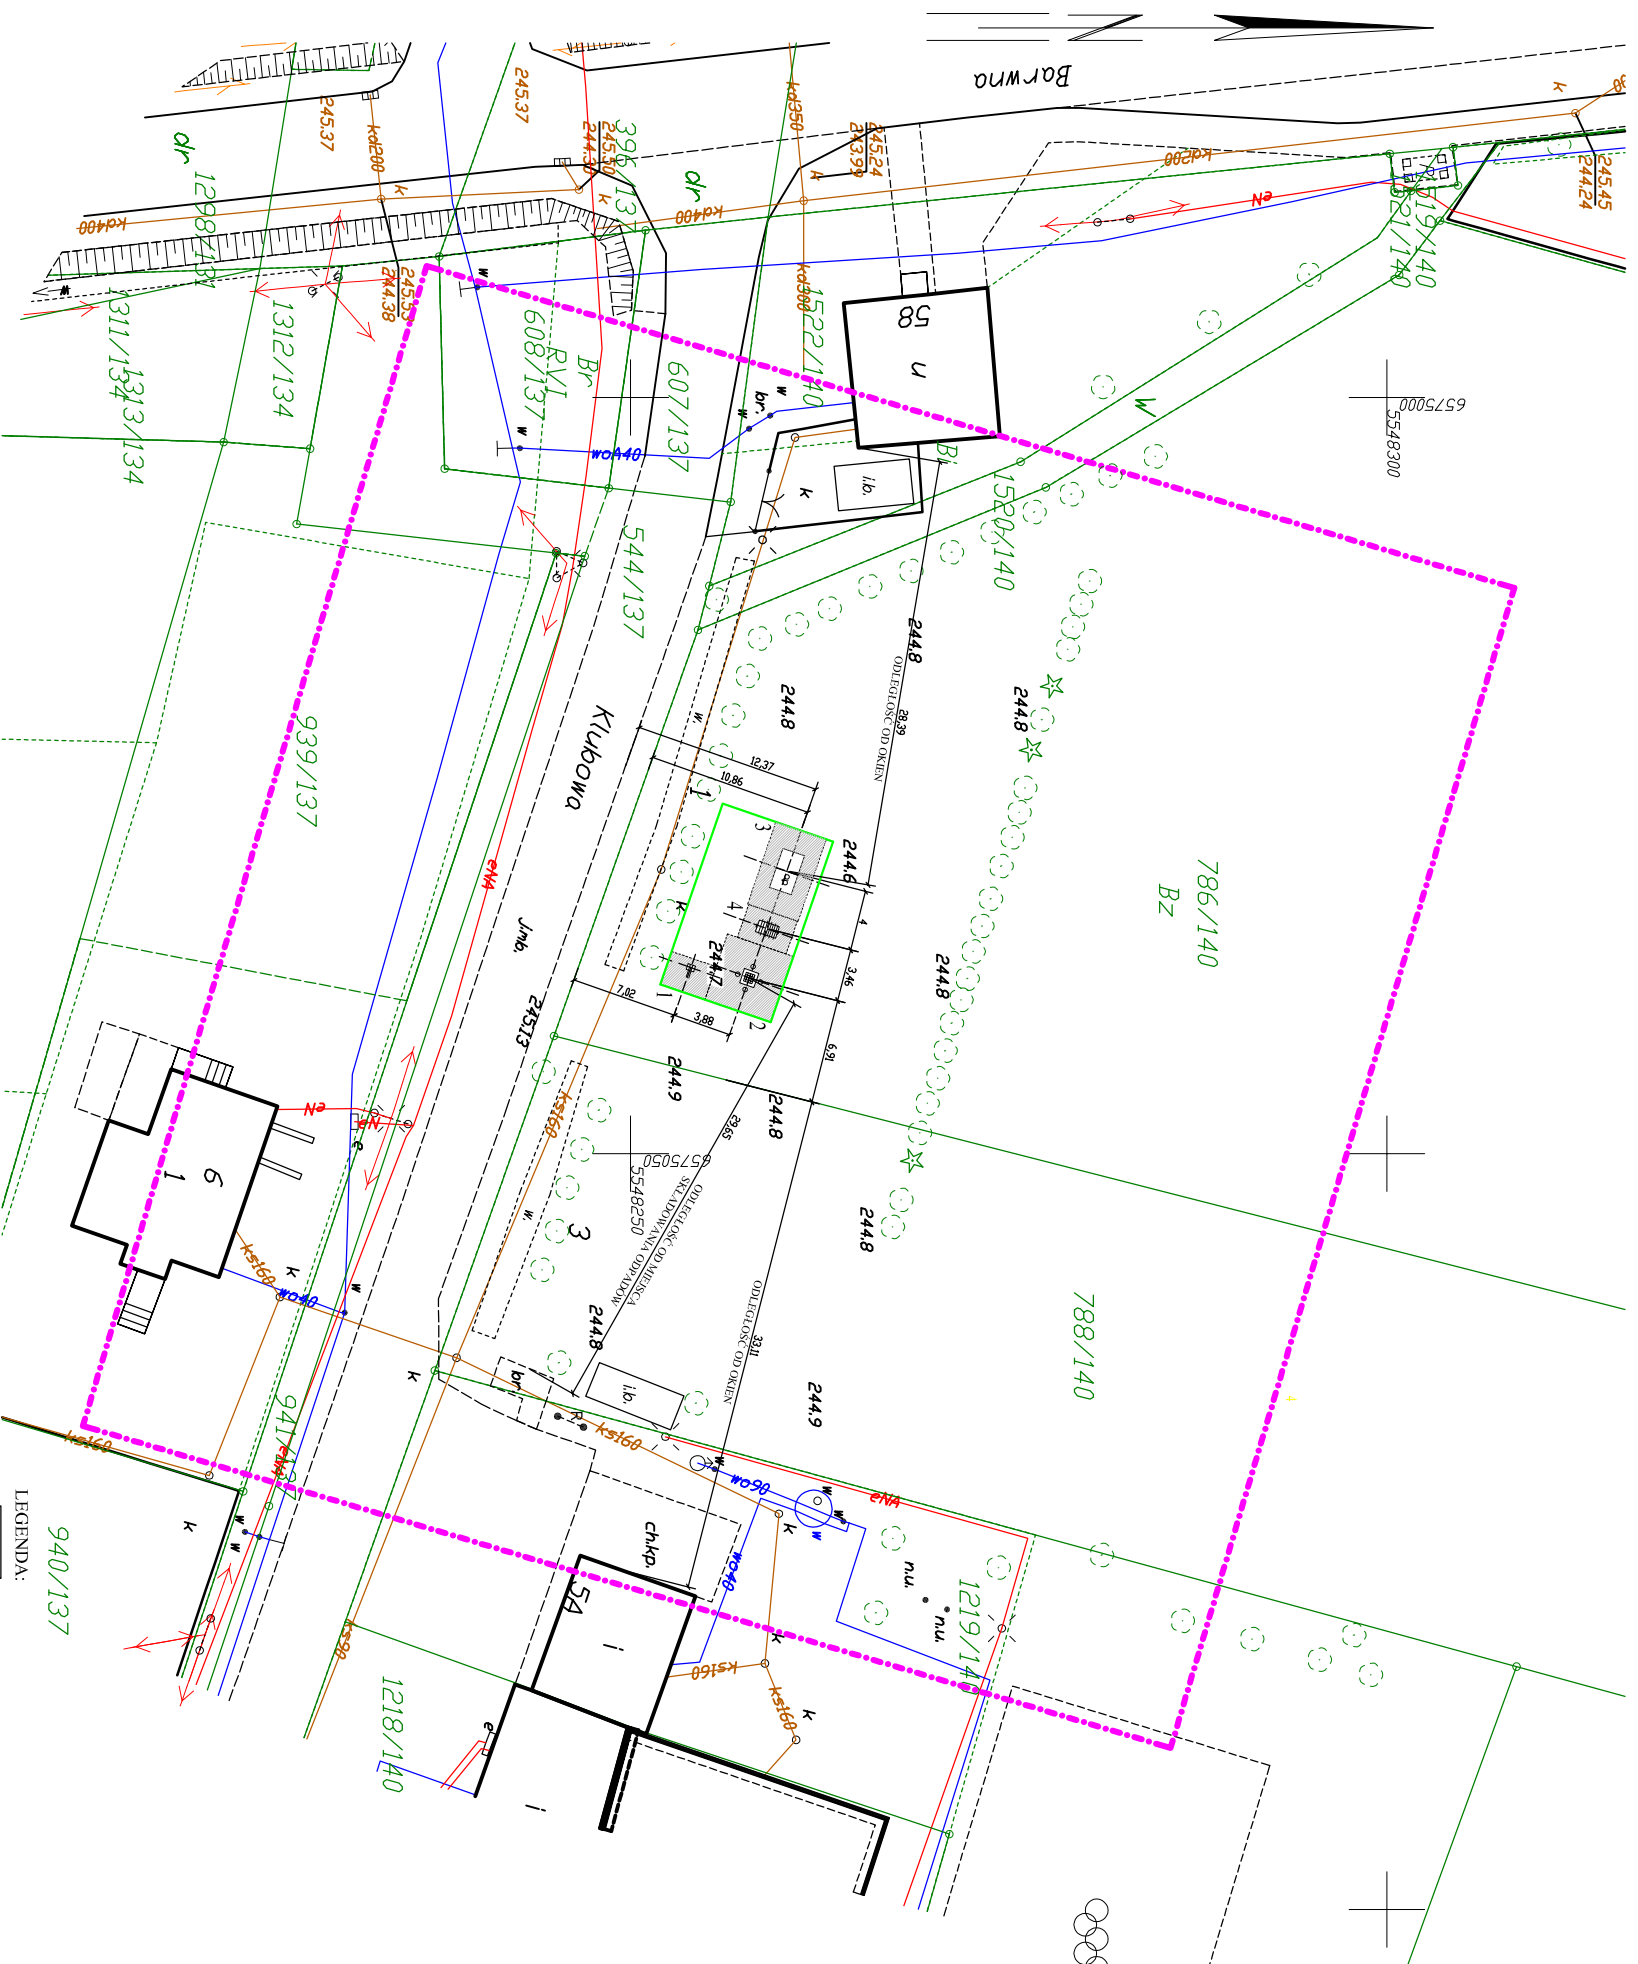

- Legenda:
- sieć kanalizacyjna
 - sieć wodociągowa
 - sieć elektroenergetyczna
 - sieć gazowa
 - sieć telekomunikacyjna
 - granica działek ewidencyjnych
 - zakres opracowania

- LEGENDA:
- GRANICA DZIAŁKI
 - OBSZAR ZAINWESTOWANY
 - STACJA NAPRAWY ROWERÓW
 - STOLIK DO SZACHÓW
 - STÓL DO TENISA STOŁOWEGO
 - STÓL DO PIŁKARZYKÓW
 - PROJEKTOWANY TEREN UTWARDDZONY

STOWARZYSZENIE LOKALNA GRUPA DZIAŁANIA "ZIEMIA PSZCZYŃSKA"

ul. 3-go maja 11, 43-200 Pszczyzna

WYKONAK	IMIĘ I NAZWISKO	DATA	PODPIS
PROJEKTANT	inż. Bogdan Przelioz	11.2018r	
NAZWA OBIEKTU	Budowa obiektów małej architektury w miejscu publicznym - Świerczyniec, ul. Klubowa		
TEMAT	ZAGOSPODAROWANIE TERENU - PROJEKT		
SKALA	1 : 500	RYS. NR	Z.1