

MAPA DO CELÓW PROJEKTOWYCH

Nr Kancelaryjny: 6640.2581.2018

Obiekt:

Łąka
ul. Piotra Skargi
dz. nr 3099/21

Nie badano obciążeń
służebnościami grunutowymi.

Data opracowania mapy: 21.09.2017 r.
Sektora: 6.123.28.15.4.4

6.123.28.20.2.2


Układ współrzędnych: "2000"
Układ odniesienia: Kronsztad 86

Województwo: śląskie

Jednostka ewid.: 241005_5, Pszczyzna
Obręb ewidencyjny: 241005_5.0005, Łąka
Miejscowość: Łąka

Skala: 1:500

Wykonawca:
Rudzki Geodezja Marek Rudzki
43-200 Pszczyzna, ul. Batorego 13A/5
tel. 506 666 792
Geodeta:
inż. Marek Rudzki
uprawnienia nr 21807

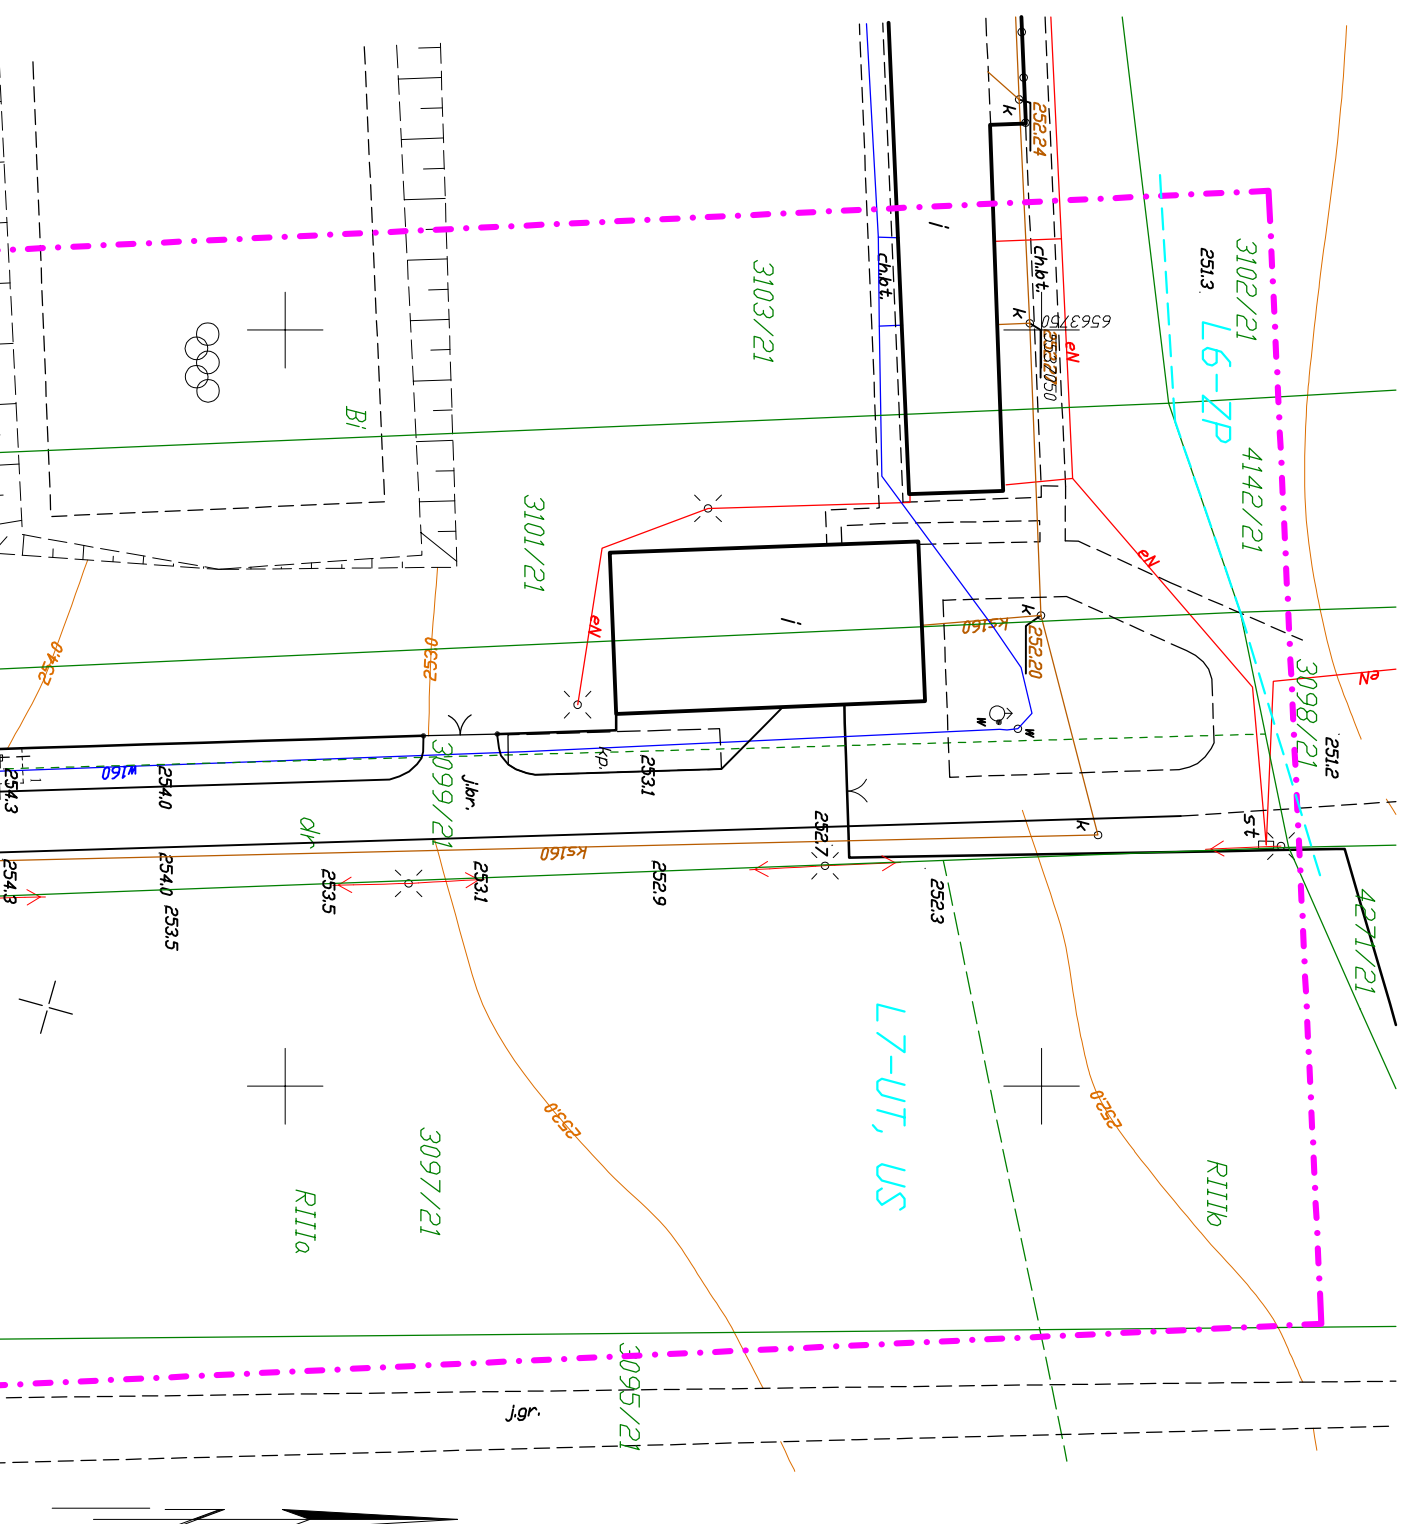

Za zgodność kopii z oryginałem

- LEGENDA:
- GRANICA DZIAŁKI
 - STACJA NAPRAWY ROWERÓW
 - ŁAWKA SOLARNA
 - PROJEKTOWANY TEREN UTWARZONY

STOWARZYSZENIE LOKALNA GRUPA DZIAŁANIA "ZIEMIA PSZCZYŃSKA"			
ul. 3-go maja 11, 43-200 Pszczyzna			
WYKONAL	IMIĘ I NAZWISKO	DATA	PODPIS
PROJEKTANT	inż. Bogdan Przeliorz	11.2018r	
NAZWA OBIEKTU	Budowa obiektów malej architektury w miejscu publicznym - Łąka, ul. P. Skargi		
TEMAT	ZAGOSPODAROWANIE TERENU - PROJEKT		
SKALA	1 : 500	rys. nr	Z.1

- Legenda:
- sieć kanalizacyjna
 - sieć wodociągowa
 - sieć elektroenergetyczna
 - sieć gazowa
 - sieć telekomunikacyjna
 - linie rozgraniczające i symbole zagospodarowania z MPZP
 - granica działek ewidencyjnych
 - zakres opracowania