

# MAPA DO CELÓW PROJEKTOWYCH

Nr Kancelaryjny: 6640.2579.2018

Objekt:

Goczałkowice  
ul. Uzdrawiskowa  
dz. nr 747/112

Nie badano obciążeń  
służebnościami gruntowymi.

Data pomiaru: 18.09.2018r

Sekcja: 6.122.29.09.2.4

Układ współrzędnych: "2000"

Układ odniesienia: Kronsztad 86

Województwo: śląskie

Jednostka ewid.: 241001\_2, Goczałkowice-Zdrój

Obręb ewidencyjny: 241001\_2.0001, Goczałkowice

Miejscowość: Goczałkowice


Skala: 1:500

Wykonawca:

Rudzki Geodezja Marek Rudzki  
43-200 Pszczyna, ul. Batorego 13A/5  
tel. 506 666 792

Geodeta:

inż. Marek Rudzki  
uprawnienia nr 21807

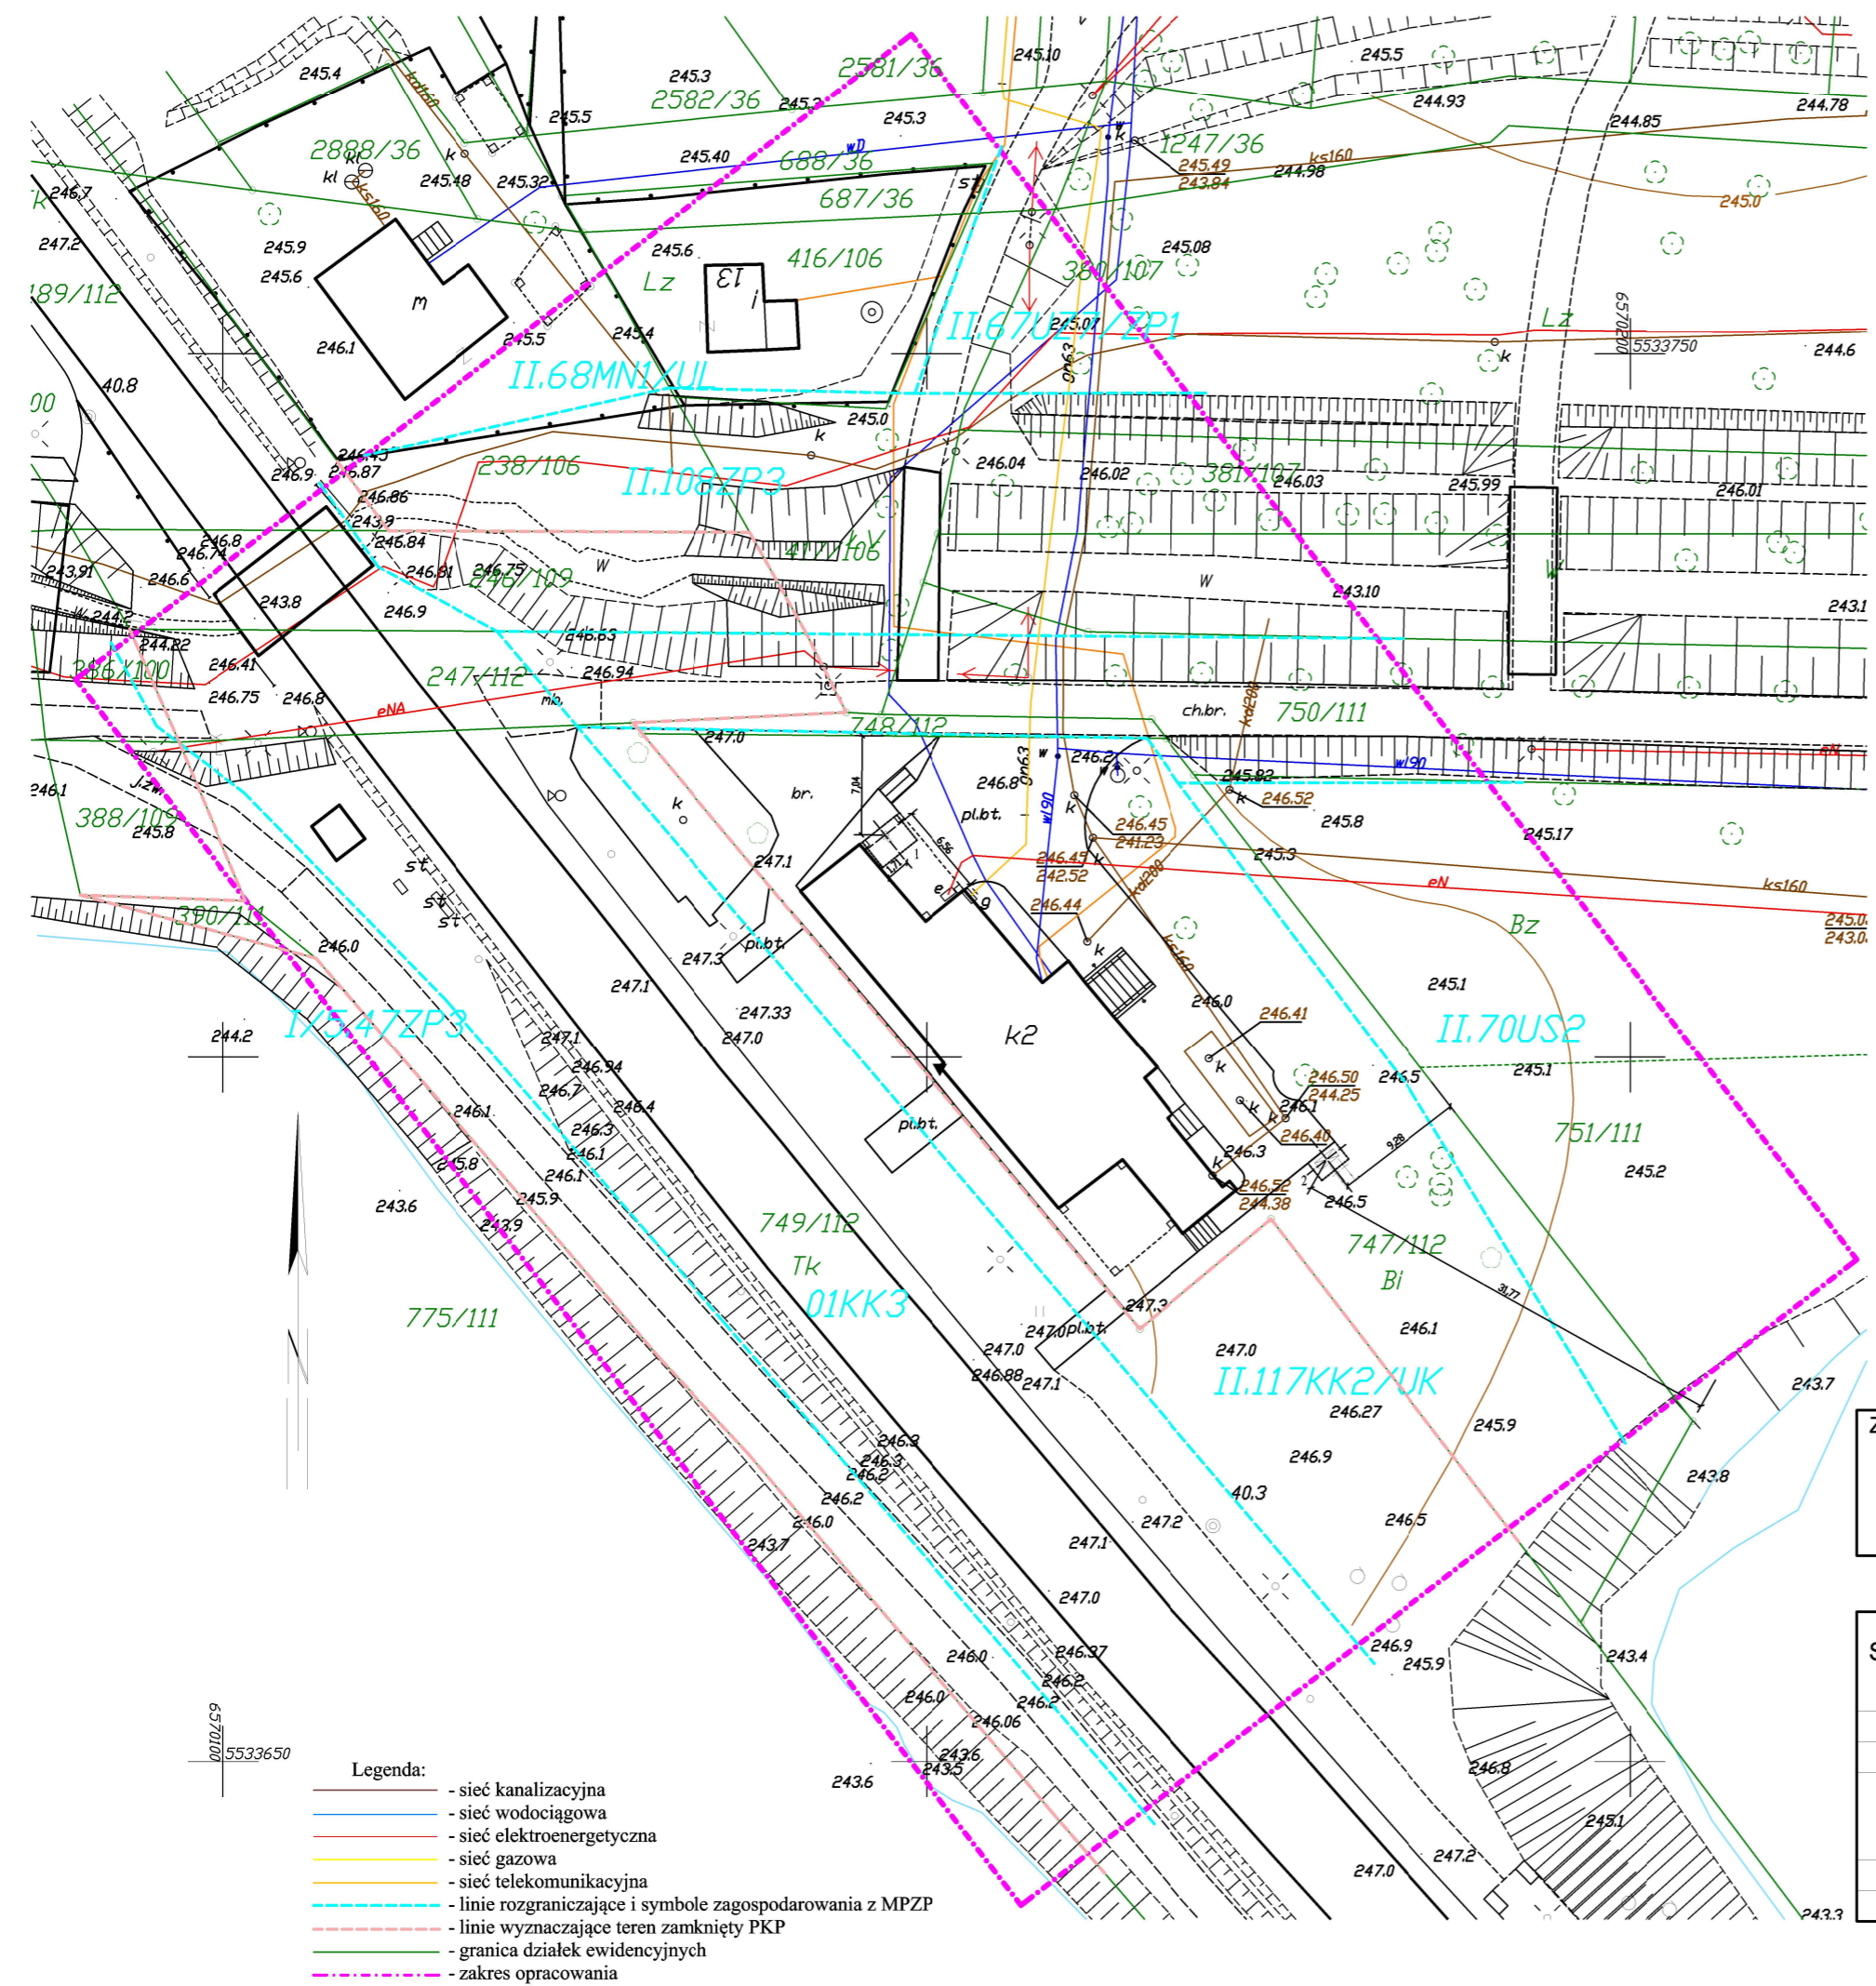

Za zgodność kopii z oryginałem

LEGENDA:

- GRANICA DZIAŁKI
- 1 - STACJA NAPRAWY ROWERÓW
- 2 - ŁAWKA SOLARNA
- PROJEKTOWANY TEREN UTWARDZONY

- Legenda:
- - sieć kanalizacyjna
  - - sieć wodociągowa
  - - sieć elektroenergetyczna
  - - sieć gazowa
  - - sieć telekomunikacyjna
  - - linie rozgraniczające i symbole zagospodarowania z MPZP
  - - linie wyznaczające teren zamknięty PKP
  - - granica działek ewidencyjnych
  - - zakres opracowania

STOWARZYSZENIE LOKALNA GRUPA DZIAŁANIA "ZIEMIA PSZCZYŃSKA"  
ul. 3-go maja 11, 43-200 Pszczyna

WYKONAŁ	IMIĘ I NAZWISKO	DATA	PODPIS
PROJEKTANT	inż. Bogdan Przeliorz	11.2018r	
NAZWA OBIEKTU	Budowa obiektów małej architektury w miejscu publicznym - Goczałkowice - Zdrój, ul. Uzdrawiskowa		
TEMAT	ZAGOSPODAROWANIE TERENU - PROJEKT		
SKALA	1 : 500	RYS. NR	Z.1