

MAPA DO CELÓW PROJEKTOWYCH

Nr Kancelaryjny: 6640.2578.2018

Obiekt:

Kobiór
ul. Centralna
dz. nr 1214/44

Nie badano obciążęci
służebnościami grunтовymi.

Data opracowania mapy: 21.09.2017 r.

Sekcja: 6.125.29.07.3.3_4

6.125.29.12.1.1_2

Układ współrzędnych: "2000"

Układ odniesienia: Kronsztad 86

Województwo: śląskie


Jednostka ewid.: 241002_2, Kobiór

Obsz. ewidencyjny: 241002_2.0001, Kobiór

Miejscowość: Kobiór

Skala: 1:500

- Legenda:
- sieć kanalizacyjna
 - sieć wodociągowa
 - sieć elektroenergetyczna
 - sieć gazowa
 - sieć telekomunikacyjna
 - Linie rozgraniczające i symbole zagospodarowania z MPZP
 - nieprzekraczające linie zabudowy
 - granica działek ewidencyjnych
 - zakres opracowania

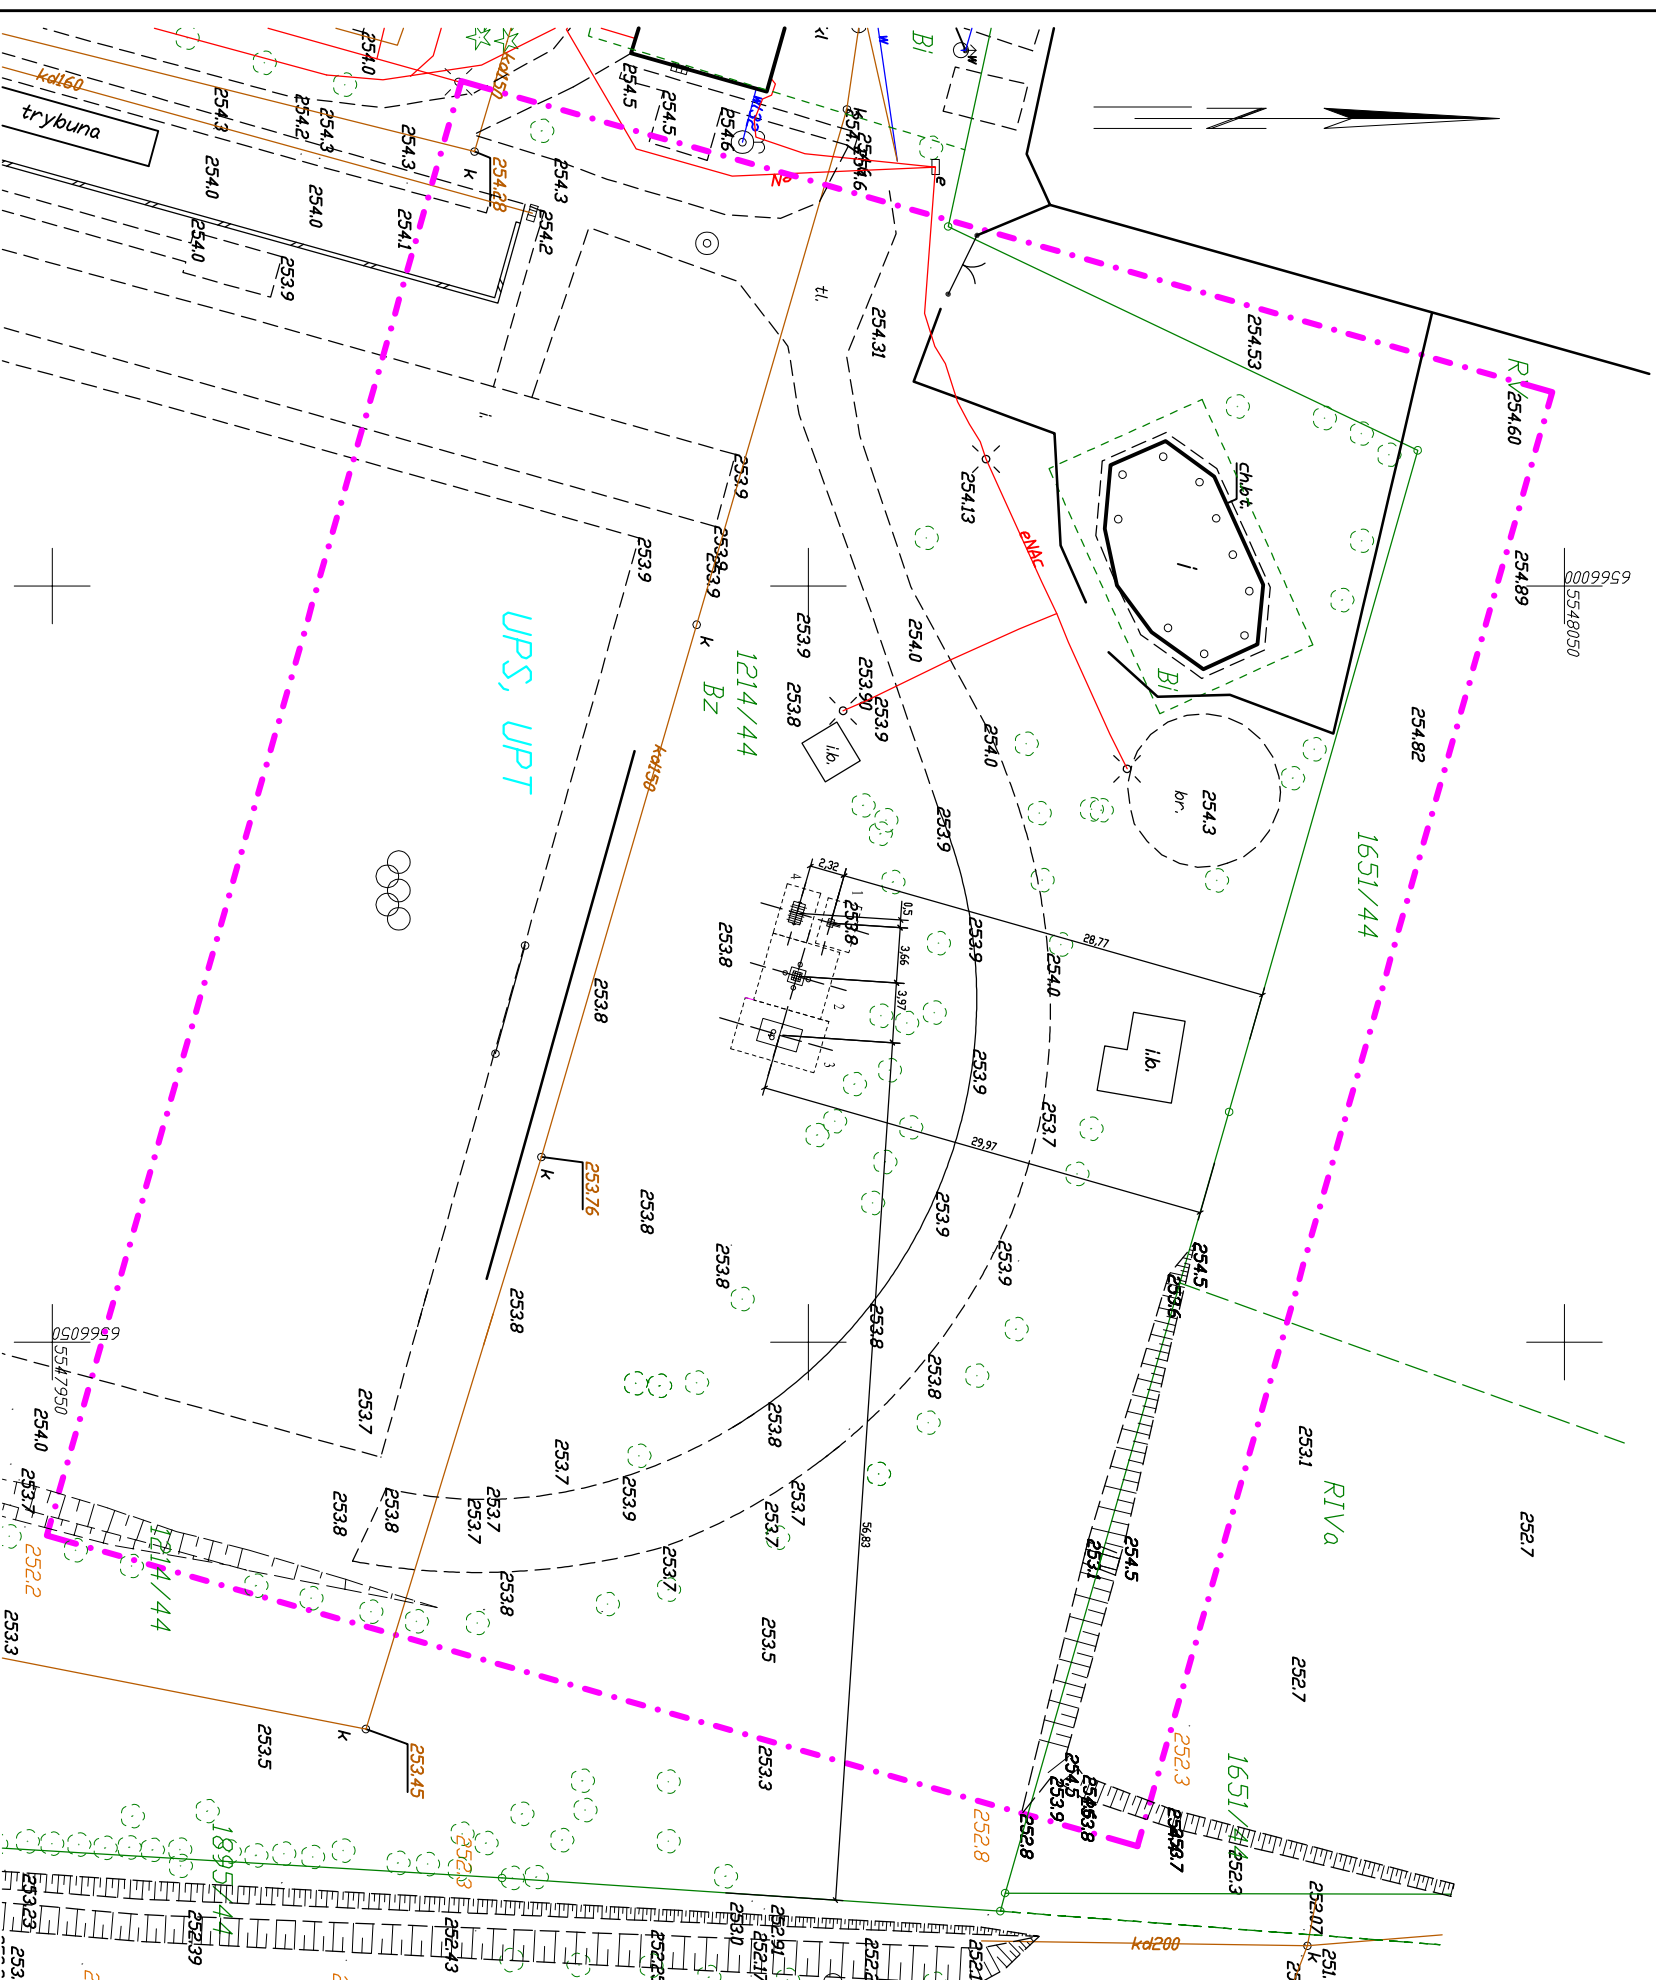

Wykonawca:
Rudzki Geodezja Marek Rudzki
43-200 Pszczyzna, ul. Batorego 13A/5
tel. 506 666 792
Geodeta:
inż. Marek Rudzki
uprawnienia nr 21807

LEGENDA:

- GRANICA DZIAŁKI
- STACJA NAPRAWY ROWERÓW
- STÓLIK DO SZACHÓW
- STÓŁ DO TENISA STOŁOWEGO
- STÓŁ DO PIŁKARZYKÓW
- PROJEKTOWANY TEREN UTRWARDZONY

Za zgodność kopii z oryginałem

STOWARZYSZENIE LOKALNA GRUPA DZIAŁANIA "ZIEMIA PSZCZYŃSKA"

ul. 3-go maja 11, 43-200 Pszczyzna

| WYKONAŁ | IMIĘ I NAZWISKO | DATA | PODPIS |
|---------------|---|----------|--------|
| PROJEKTANT | inż. Bogdan Przeliorz | 11.2018r | |
| NAZWA OBIEKTU | Budowa obiektów małej architektury w miejscu publicznym - Kobiór, ul. Centralna | | |
| TEMAT | ZAGOSPODAROWANIE TERENU - PROJEKT | | |
| SKALA | 1 : 500 | RYS. NR | Z.1 |