

MAPA DO CELÓW PROJEKTOWYCH

Za zgodność kopii z oryginałem

Nr Kancelaryjny: 6640.319.2018

Obiekt:
Kryry,
ul. Wyzwolenia
dz. nr 1993/15, 2029/15


Data opracowania mapy: 14.09.2018r
Seksja: 6.124.28.17.1.1
Układ współrzędnych: "2000"
Układ odniesienia: Kronsztad 86
Województwo: śląskie
Jednostka ewid.: 241006_2, Suszec
Obręb ewidencyjny: 241006_2.0002, Kryry
Miejscowość: Kryry

Wykonawca:
Rudzki Geodezja Marek Rudzki
43-200 Pszczyna, ul. Batorego 13A/5
tel. 506 666 792

Dla działki 1993/15 i 2029/15
brak obciążeń służebnościami
gruntowymi.

Geodeta:
inż. Marek Rudzki
uprawnienia nr 21807

Skala: 1:500

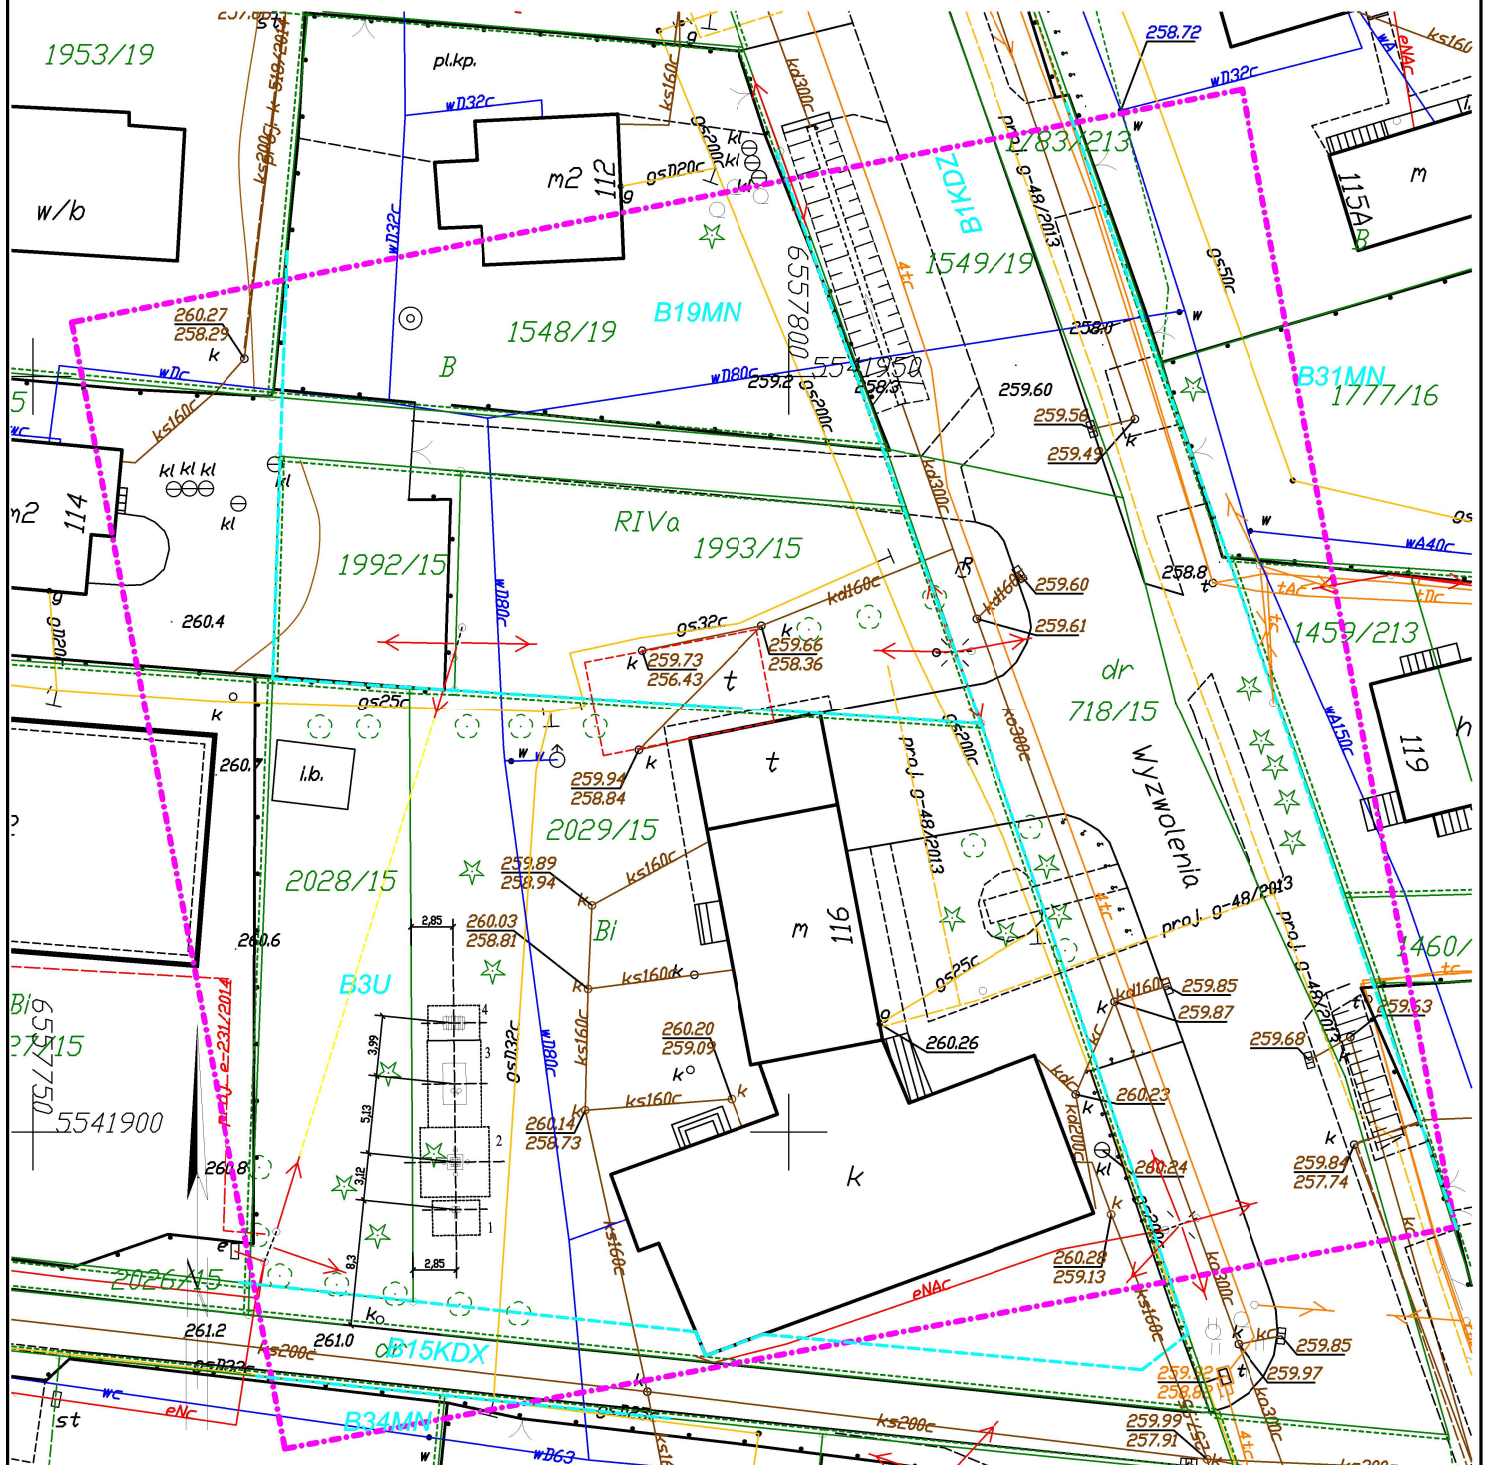

- Legenda:
- sieć kanalizacyjna
 - sieć wodociągowa
 - sieć elektroenergetyczna
 - sieć gazowa
 - sieć telekomunikacyjna
 - linie rozgraniczające i symbole zagospodarowania z MPZP
 - granica działek ewidencyjnych
 - zakres opracowania

STOWARZYSZENIE LOKALNA GRUPA DZIAŁANIA "ZIEMIA PSZCZYŃSKA"			
ul. 3-go maja 11, 43-200 Pszczyna			
WYKONAŁ PROJEKTANT NAZWA OBIEKTU	IMIE I NAZWISKO inż. Bogdan Przeliorz Budowa obiektów małej architektury w miejscu publicznym - Kryry, ul. Wyzwolenia	DATA 11.2018r	PODPIS:
TEMAT SKALA	ZAGOSPODAROWANIE TERENU - PROJEKT 1 : 500	RYS. NR	Z.1