



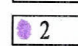

STOWARZYSZENIE LOKALNA GRUPA DZIAŁANIA "ZIEMIA PSZCZYŃSKA"
ul. 3-go maja 11, 43-200 Pszczyna

WYKONAŁ	IMIĘ I NAZWISKO	DATA	PODPIS
PROJEKTANT	inż. Bogdan Przelorz	11.2018r	
NAZWA OBIEKTU	Budowa obiektów małej architektury w miejscu publicznym - Ornontowice, ul. Orzeska		
TEMAT	ZAGOSPODAROWANIE TERENU - PROJEKT		
SKALA	1 : 500	RYS. NR	Z.1

inż. Bogdan Przelorz

Uprawnienia budowlane do projektowania i kierowania robotami budowlanymi NR EWID. 527/91 i 665/94 UW Katowice
Specjalność Architektoniczna i Konstrukcyjno-Budowlana

LEGENDA:

-  - GRANICA DZIAŁKI
-  - STACJA NAPRAWY ROWERÓW
-  - ŁAWKA SOLARNA
-  - PROJEKTOWANY TEREN UTWARDZONY

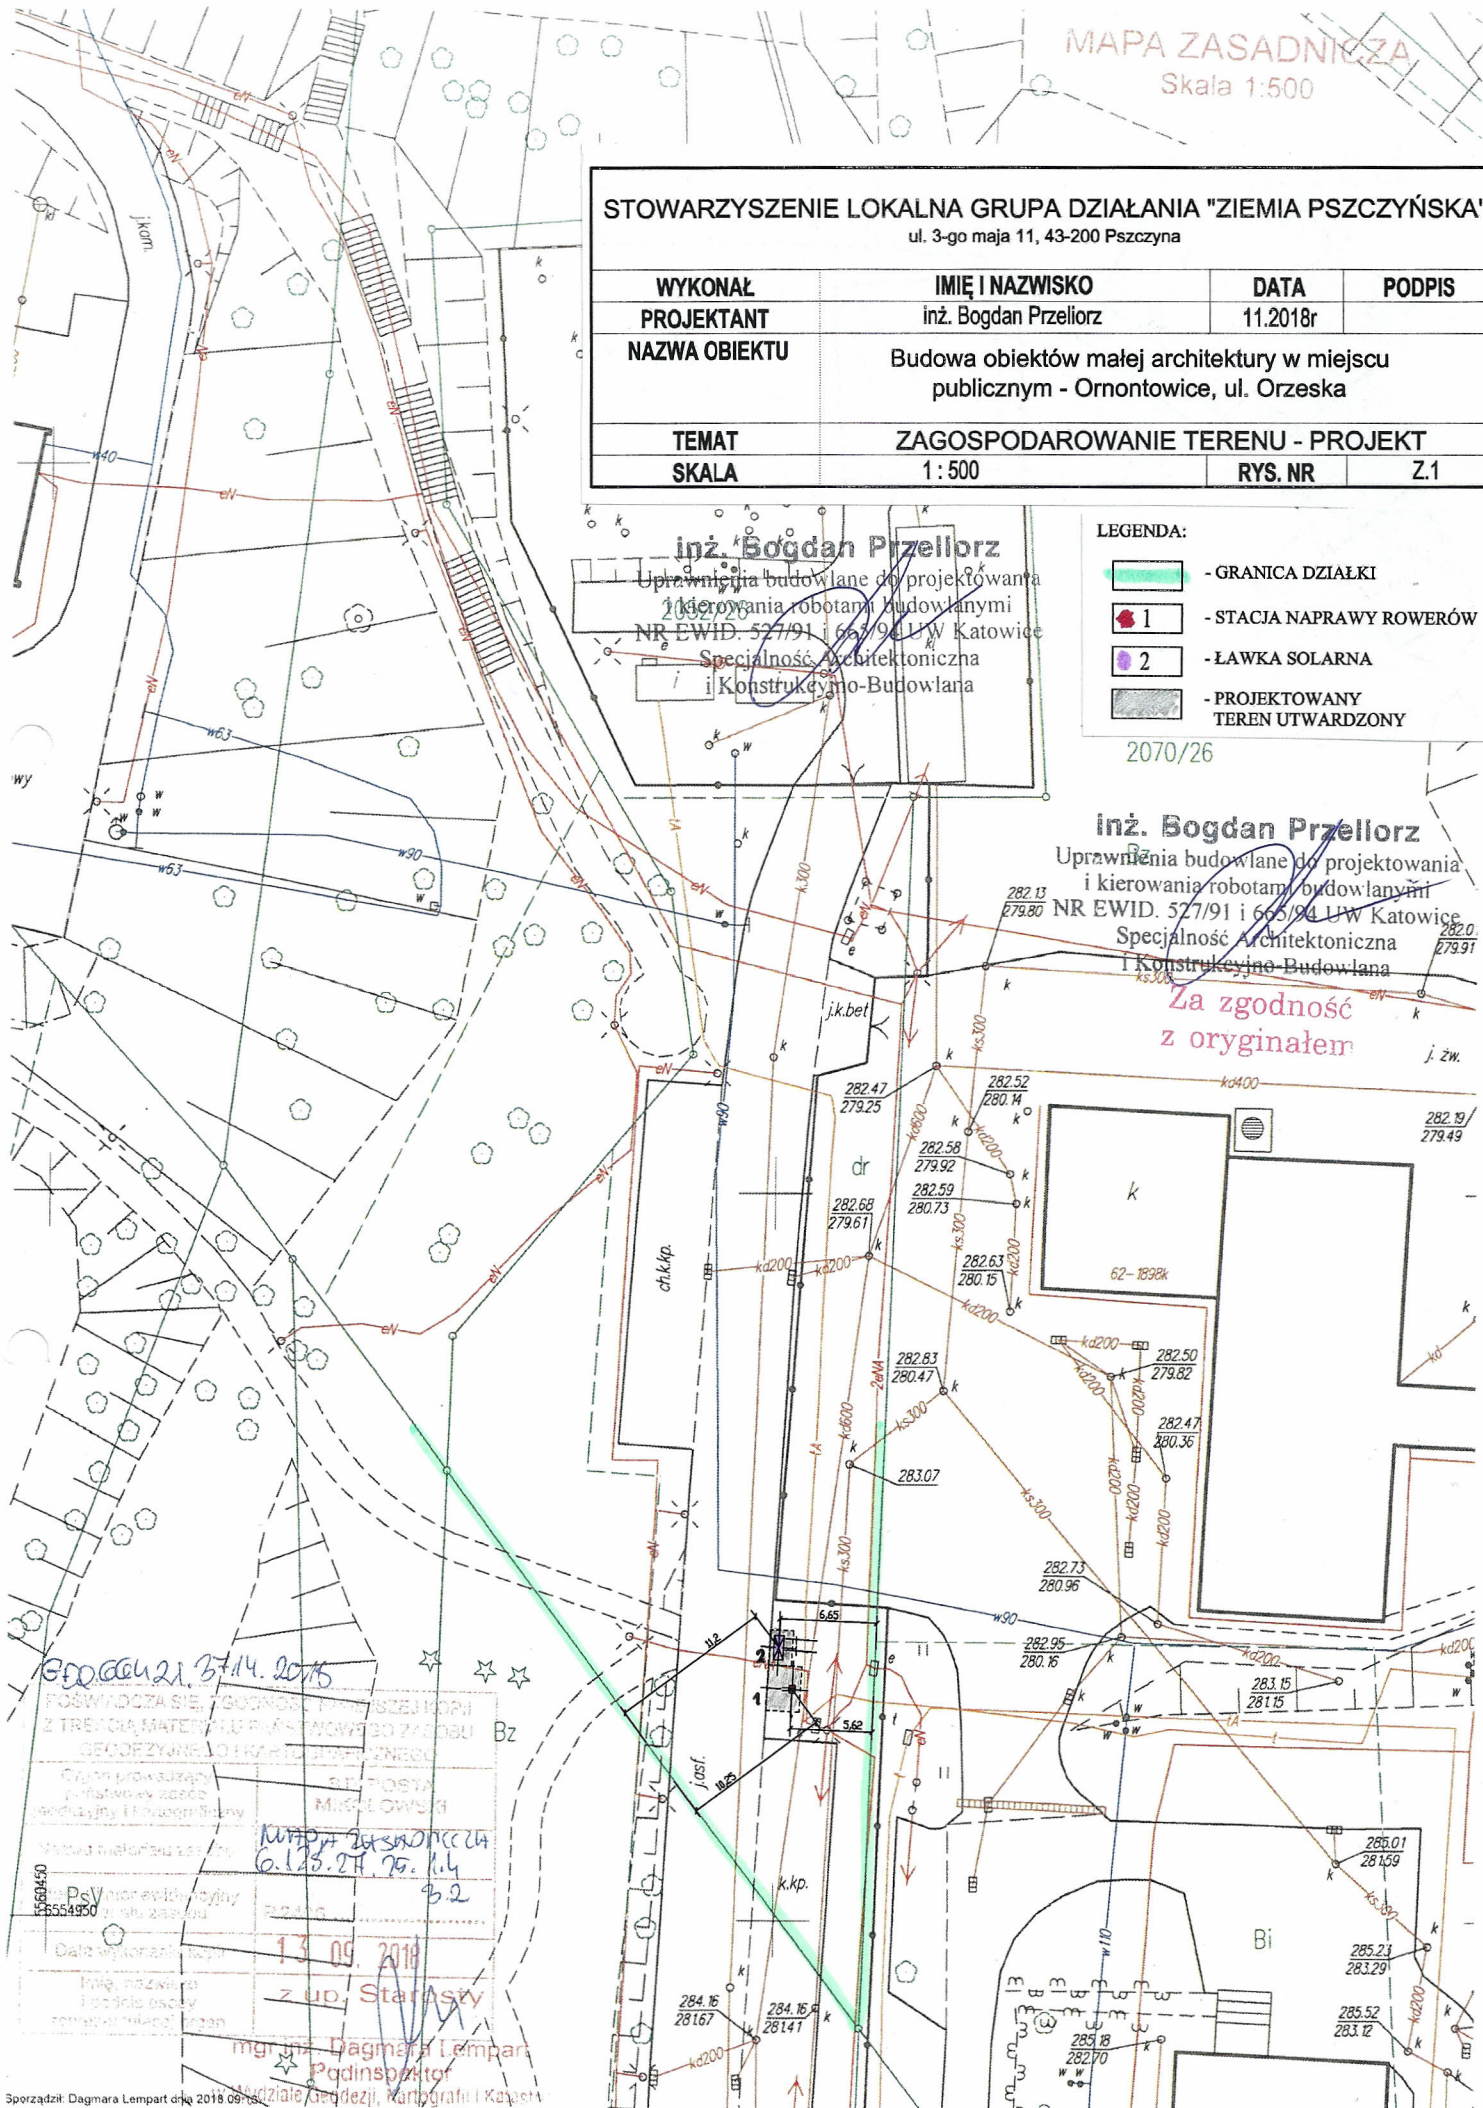
2070/26

inż. Bogdan Przelorz

Uprawnienia budowlane do projektowania i kierowania robotami budowlanymi NR EWID. 527/91 i 665/94 UW Katowice
Specjalność Architektoniczna i Konstrukcyjno-Budowlana

Za zgodność z oryginałem

j. zw.



2018.11.14

POSWIADCZENIE WYKONANIA PRAC
Z TREŚCIĄ MATERIAŁU PRACOWNICZEGO
SECYJNEGO I OCHRONY PRAW
Czynu prawnego w zakresie
projektowania i kierowania
robotami budowlanymi
Wzrost inżynierski
Dzielnica Geodezji, Kartografii i Kadestru
mgr inż. Dagmara Lempart
Podinspektor

13.09.2018
z up. Starosty

2018.09.13